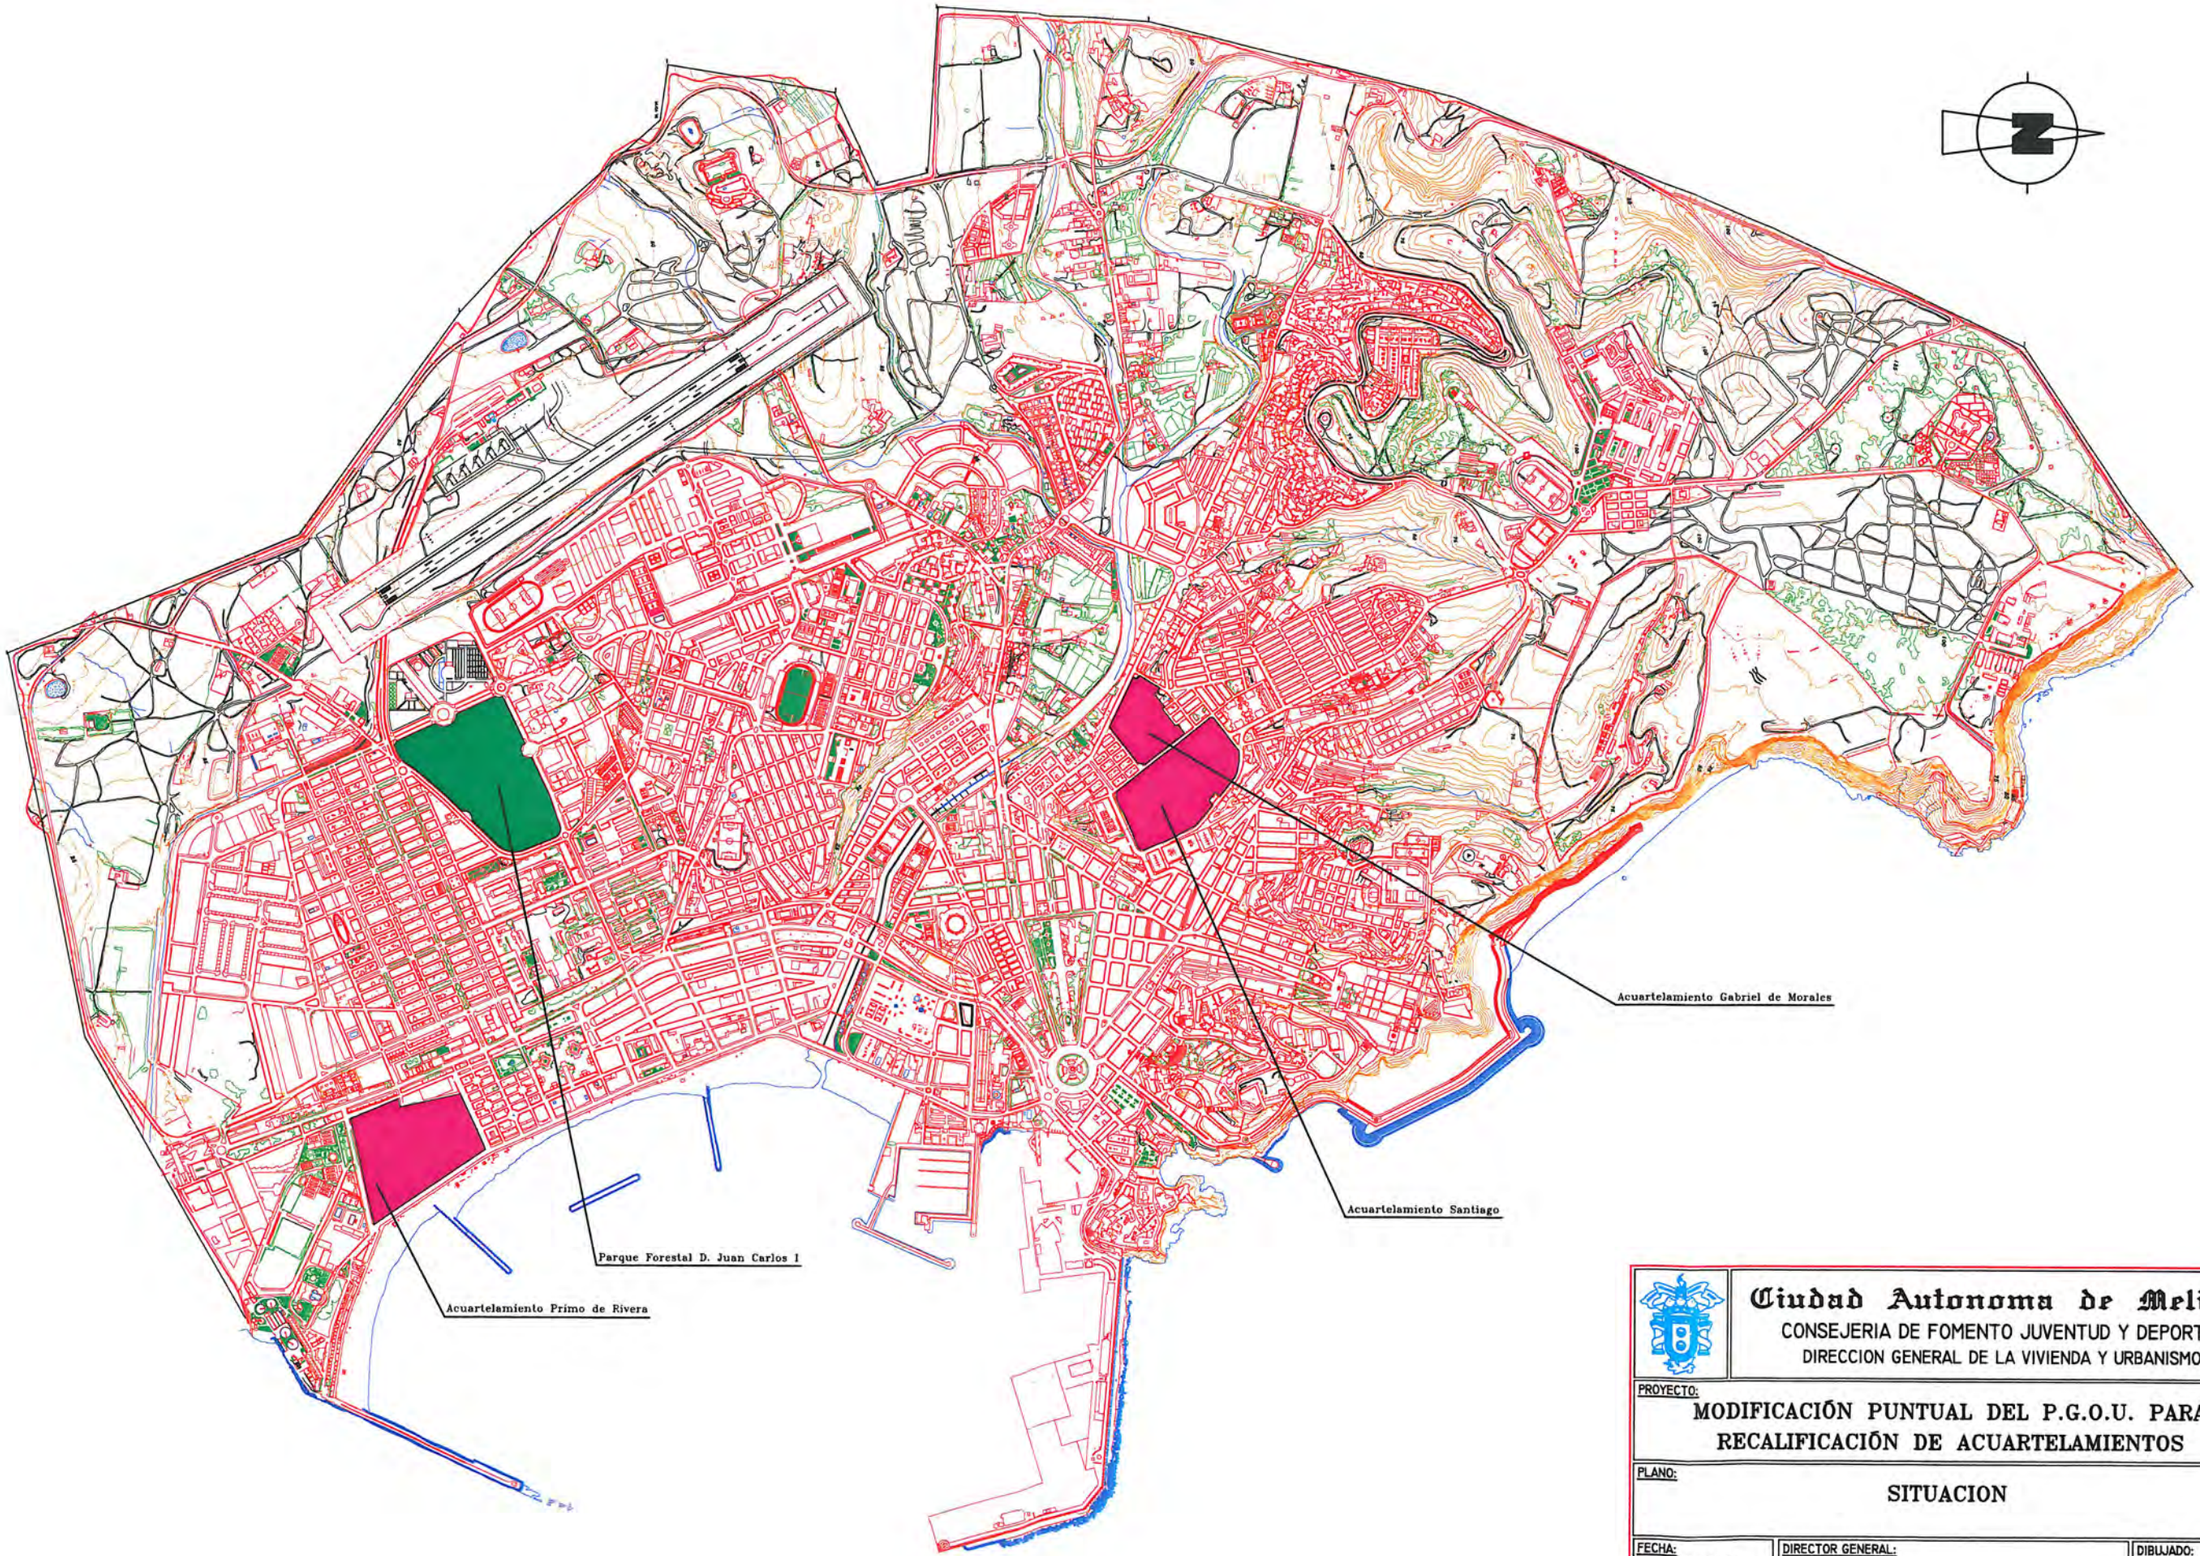


Ciudad Autonoma de Melilla

CONSEJERIA DE FOMENTO JUVENTUD Y DEPORTES

DIRECCION GENERAL DE LA VIVIENDA Y URBANISMO

PROYECTO:

MODIFICACIÓN PUNTUAL DEL P.G.O.U. PARA RECALIFICACIÓN DE ACUARTELAMIENTOS

PLANO:

SITUACION

FECHA: AGOSTO–12	DIRECTOR GENERAL:	DIBUJADO: L.J. QUESADA
Nº PROYECTO:		Nº HOJA: 1
ESCALA: S/E.	JOSE LUIS MATIAS ESTEVEZ	



PROMOTORA:

CIUDAD AUTÓNOMA DE MELILLA

CONSULTORA:

JESÚS QUESADA POLO

c/. Arzobispo Loaces, nº 12, Entlo. -03003- ALICANTE
Teléfono. - 965 131 131 E-mail; jesus.quesada@ua.es

EL ARQUITECTO:

JESÚS QUESADA POLO

ESCALAS

1:2.000

0 10 20 40 m

GRÁFICAS

N

TÍTULO DEL PROYECTO

MODIFICACIÓN PUNTUAL DEL P.G.O.U., PARA RECALIFICACIÓN DE ACUARTELAMIENTOS

DESIGNACIÓN DEL PLANO:

ESTADO ACTUAL CARTOGRAFÍA

EXPEDIENTE:

004-2011-MPT

FECHA:

MARZO - 2012

PLANO Nº:

02-A



PROMOTORA: CIUDAD AUTÓNOMA DE MELILLA	CONSULTORA: JESÚS QUESADA POLO c/. Arzobispo Loaces, nº 12, Entlo. -03003- ALICANTE Teléfono. - 965 131 131 E-mail: jesus.quesada@ua.es	EL ARQUITECTO: JESÚS QUESADA POLO	ESCALAS: 1:2.000 — 0 10 20 40 m — GRÁFICAS	N	TÍTULO DEL PROYECTO: MODIFICACIÓN PUNTUAL DEL P.G.O.U., PARA RECALIFICACIÓN DE ACUARTELAMIENTOS	DESIGNACIÓN DEL PLANO: ESTADO ACTUAL CARTOGRAFÍA	EXPEDIENTE: 004-2011-MPT FECHA: MARZO - 2012	PLANO Nº: 02-B



PROMOTORA:	CONSULTORA:	EL ARQUITECTO:	ESCALAS	TÍTULO DEL PROYECTO	DESIGNACIÓN DEL PLANO:	EXPEDIENTE:	PLANO Nº:
CIUDAD AUTÓNOMA DE MELILLA	JESÚS QUESADA POLO c/. Arzobispo Loaces, nº 12, Entlo. -03003- ALICANTE Teléfono. - 965 131 131 E-mail; jesus.quesada@ua.es	JESÚS QUESADA POLO	1:2.000 0 10 20 40 m GRÁFICAS	MODIFICACIÓN PUNTUAL DEL P.G.O.U., PARA RECALIFICACIÓN DE ACUARTELAMIENTOS	ESTRUCTURA DE LA PROPIEDAD: CATASTRAL	004-2011-MPT FECHA: MARZO - 2012	03-A



PROMOTORA: CIUDAD AUTÓNOMA DE MELILLA	CONSULTORA: JESÚS QUESADA POLO c/. Arzobispo Loaces, nº 12, Entlo. -03003- ALICANTE Teléfono. - 965 131 131 E-mail: jesus.quesada@ua.es	EL ARQUITECTO: JESÚS QUESADA POLO	ESCALAS 1:2.000 0 10 20 40 m GRÁFICAS	N	TÍTULO DEL PROYECTO MODIFICACIÓN PUNTUAL DEL P.G.O.U., PARA RECALIFICACIÓN DE ACUARTELAMIENTOS	DESIGNACIÓN DEL PLANO: ESTRUCTURA DE LA PROPIEDAD: CATASTRAL	EXPEDIENTE: 004-2011-MPT FECHA: MARZO - 2012	PLANO Nº: 03-B