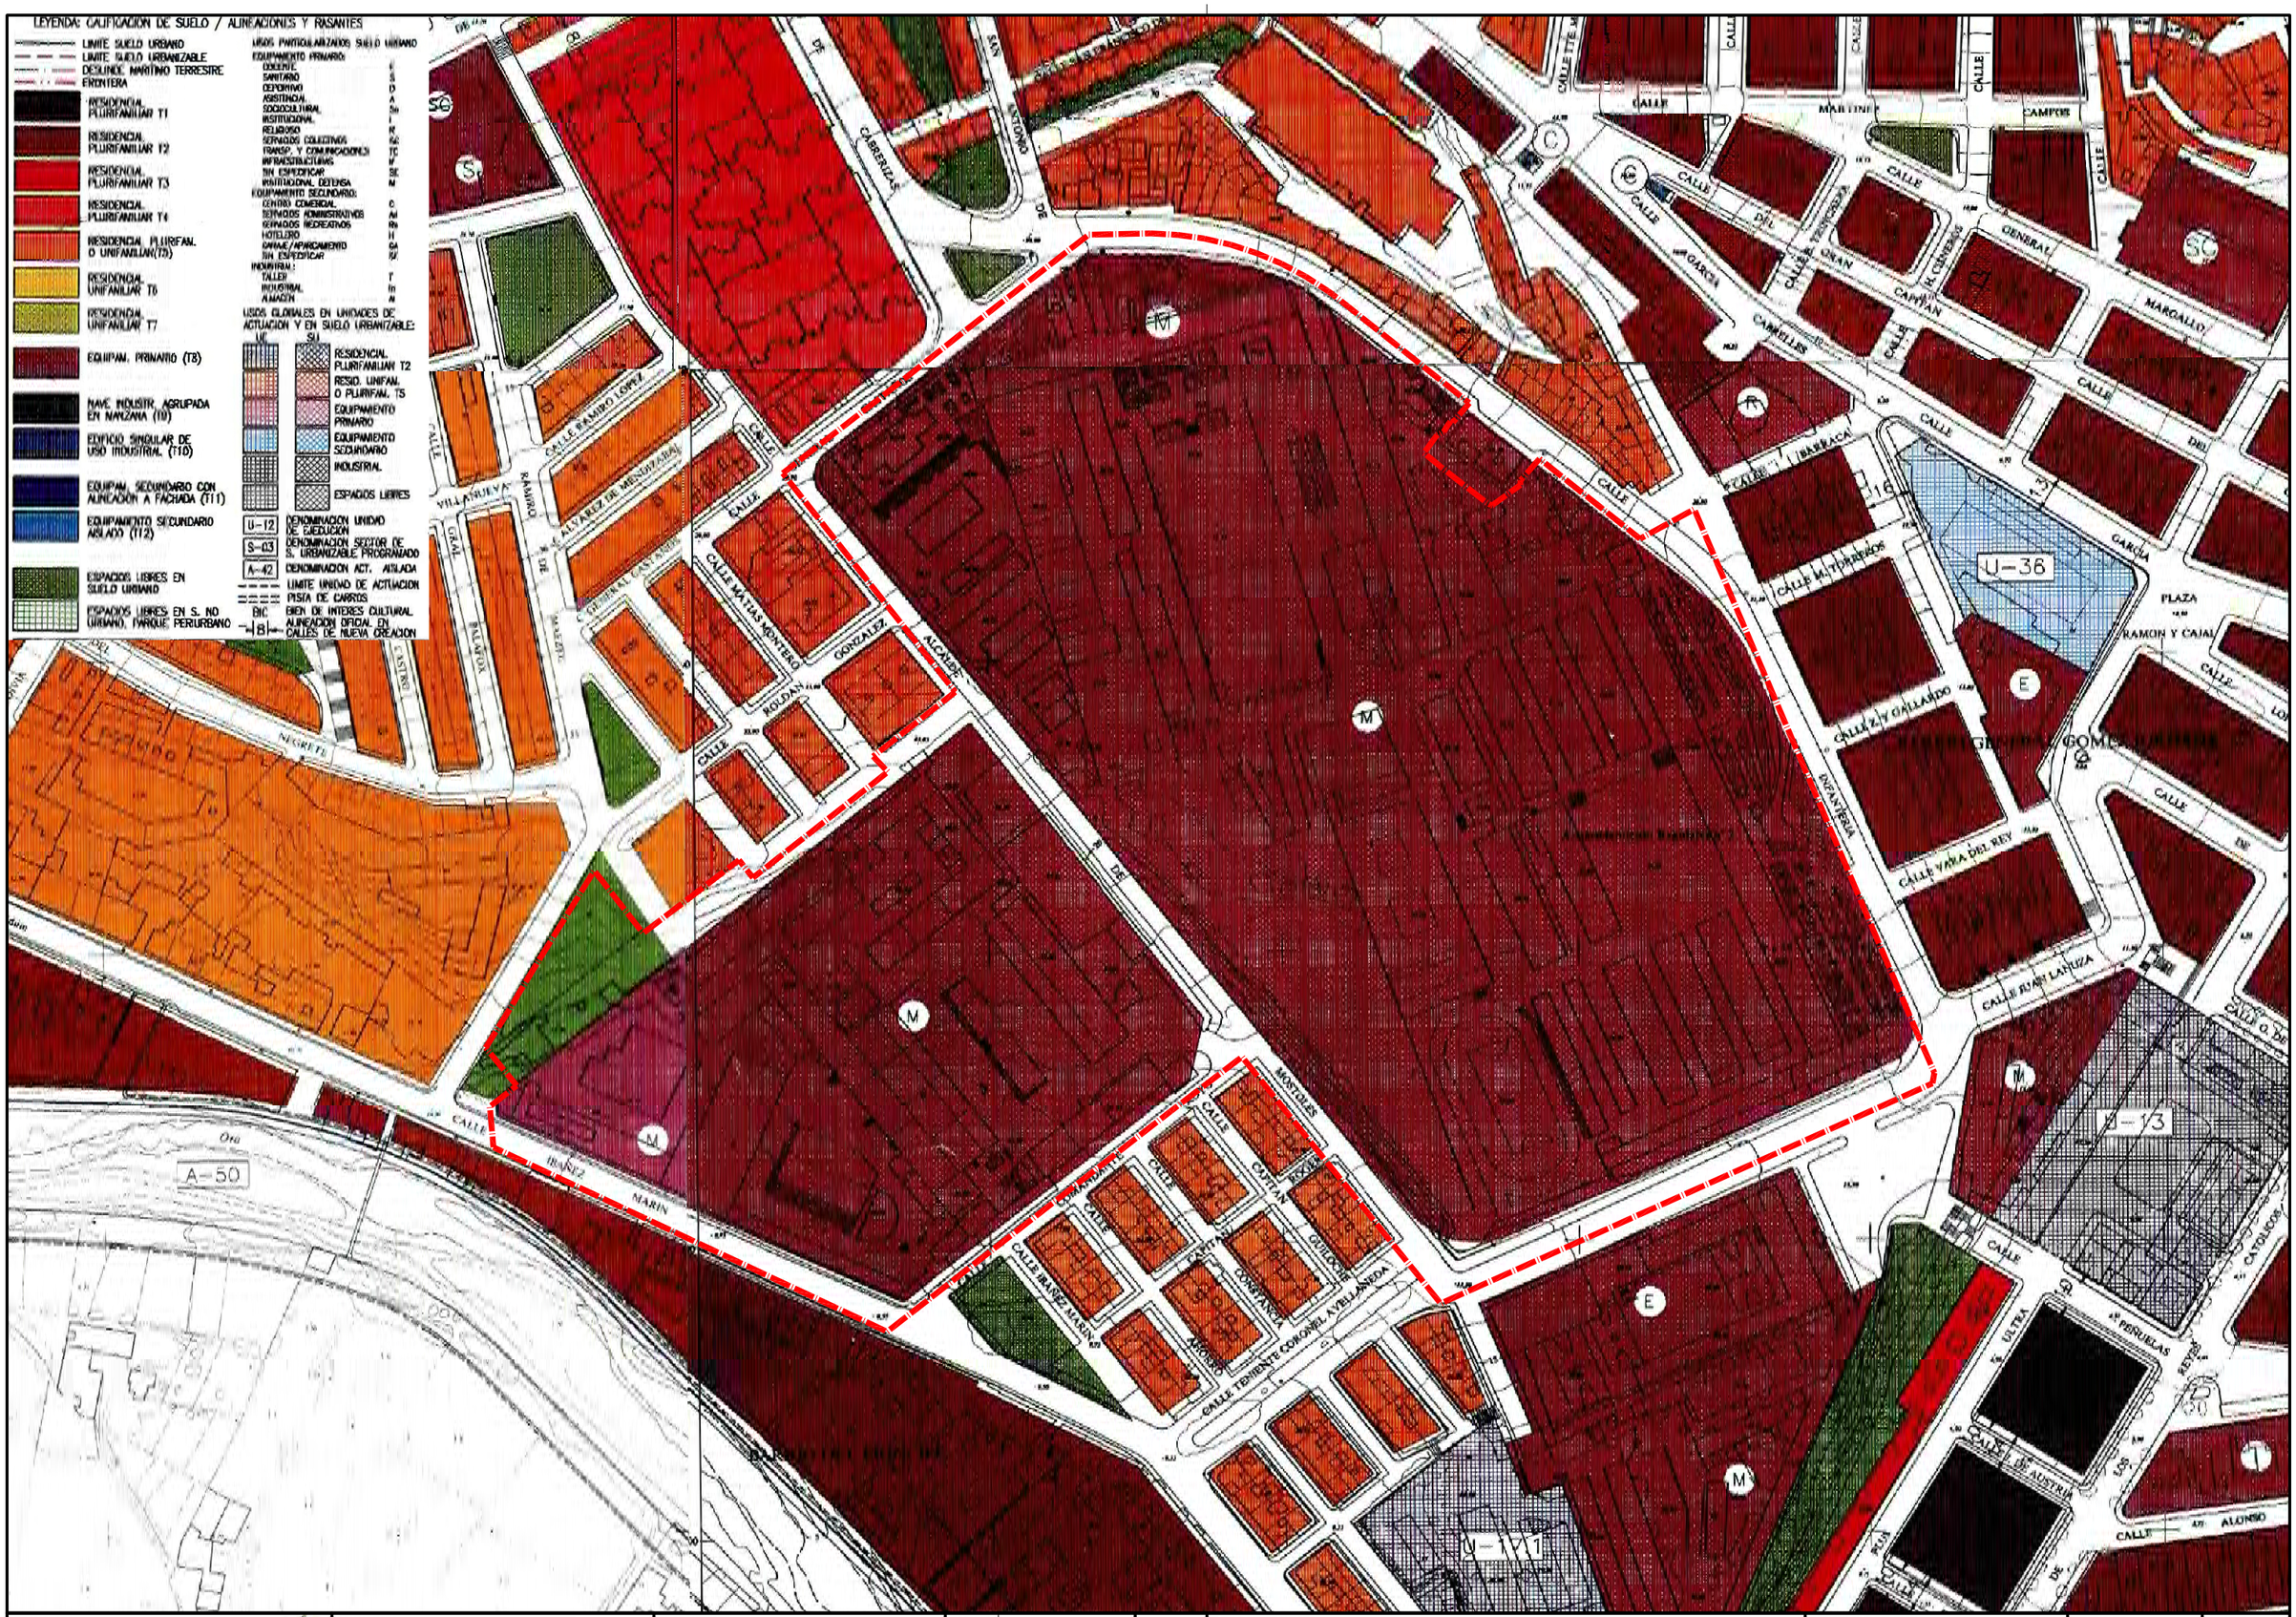

PROMOTORA:	CONSULTORA:	EL ARQUITECTO:	ESCALAS		TÍTULO DEL PROYECTO	DESIGNACIÓN DEL PLANO:	EXPEDIENTE:	PLANO Nº:
CIUDAD AUTÓNOMA DE MELILLA	JESÚS QUESADA POLO c/. Arzobispo Loaces, nº 12, Entlo. -03003- ALICANTE Teléfono. - 965 131 131 E-mail: jesus.quesada@ua.es	JESÚS QUESADA POLO	1:2.000	0 10 20 40 m GRÁFICAS	MODIFICACIÓN PUNTUAL DEL P.G.O.U., PARA RECALIFICACIÓN DE ACUARTELAMIENTOS	PLANEAMIENTO ACTUAL	004-2011-MPT FECHA: MARZO - 2012	04-A