LEYENDA: CALIFICACIÓN DE SUELO / ALINEACIONES Y RASANTES

LIMITE SUELO URBANO
LIMITE SUELO URBANIZABLE
DESLINDE MARÍTIMO TERRESTRE
FRONTERA

RESIDENCIAL PLURIFAMILIAR T1
RESIDENCIAL PLURIFAMILIAR T2
RESIDENCIAL PLURIFAMILIAR T3
RESIDENCIAL PLURIFAMILIAR T4
RESIDENCIAL PLURIFAM. O UNIFAMILIAR(T5)
RESIDENCIAL UNIFAMILIAR T6
RESIDENCIAL UNIFAMILIAR T7
EQUIPAM. PRIVADO (T8)
NAVE INDUSTR. AGRUPADA EN MANZANA (T9)
EDIFICIO SINGULAR DE USO INDUSTRIAL (T10)
EQUIPAM. SECUNDARIO CON ALINEACIÓN A FACHADA (T11)
EQUIPAMIENTO SECUNDARIO AISLADO (T12)
ESPACIOS LIBRES EN SUELO URBANO
ESPACIOS LIBRES EN S. NO URBANO. PARQUE PERIURBANO

USOS PARTICULARIZADOS SUELO URBANO
EQUIPAMIENTO PRIMARIO:
DOCENTE
SANITARIO
DEPORTIVO
ASISTENCIAL
SOCIOCULTURAL
INSTITUCIONAL
RELIGIOSO
SERVICIOS COLECTIVOS
TRANSP. Y COMUNICACIONES
INFRAESTRUCTURAS
SIN ESPECIFICAR
INSTITUCIONAL DEFENSA
EQUIPAMIENTO SECUNDARIO:
CENTRO COMERCIAL
SERVICIOS ADMINISTRATIVOS
SERVICIOS RECREATIVOS
HOSTELERÍA
GARAJE/APARCAMIENTO
SIN ESPECIFICAR
INDUSTRIAL:
TALLER
INDUSTRIAL
ALMACÉN


USOS GLOBALES EN UNIDADES DE ACTUACIÓN Y EN SUELO URBANIZABLE:
UE / SU
RESIDENCIAL PLURIFAMILIAR T2
RESID. UNIFAN. O PLURIFAN. T5
EQUIPAMIENTO PRIMARIO
EQUIPAMIENTO SECUNDARIO
INDUSTRIAL
ESPACIOS LIBRES

U-12 DENOMINACIÓN UNIDAD DE EJECUCIÓN
S-03 DENOMINACIÓN SECTOR DE S. URBANIZABLE PROGRAMADO
A-42 DENOMINACIÓN ACT. AISLADA
LIMITE UNIDAD DE ACTUACIÓN
PISTA DE CARROS
BIC BIEN DE INTERES CULTURAL
ALINEACIÓN OFICIAL EN CALLES DE NUEVA CREACIÓN

MAR

U-27
U-28
U-29
A-33
A-31
BIC

PROMOTORA: CIUDAD AUTÓNOMA DE MELILLA	CONSULTORA: JESÚS QUESADA POLO c/. Arzobispo Loaces, nº 12, Entlo. -03003- ALICANTE Teléfono. - 965 131 131 E-mail: jesus.quesada@ua.es	EL ARQUITECTO: JESÚS QUESADA POLO	ESCALAS 1:2.000 GRÁFICAS 0 10 20 40 m	N	TÍTULO DEL PROYECTO: MODIFICACIÓN PUNTUAL DEL P.G.O.U., PARA RECALIFICACIÓN DE ACUARTELAMIENTOS	DESIGNACIÓN DEL PLANO: PLANEAMIENTO ACTUAL	EXPEDIENTE: 004-2011-MPT FECHA: MARZO - 2012	PLANO Nº: 04-B

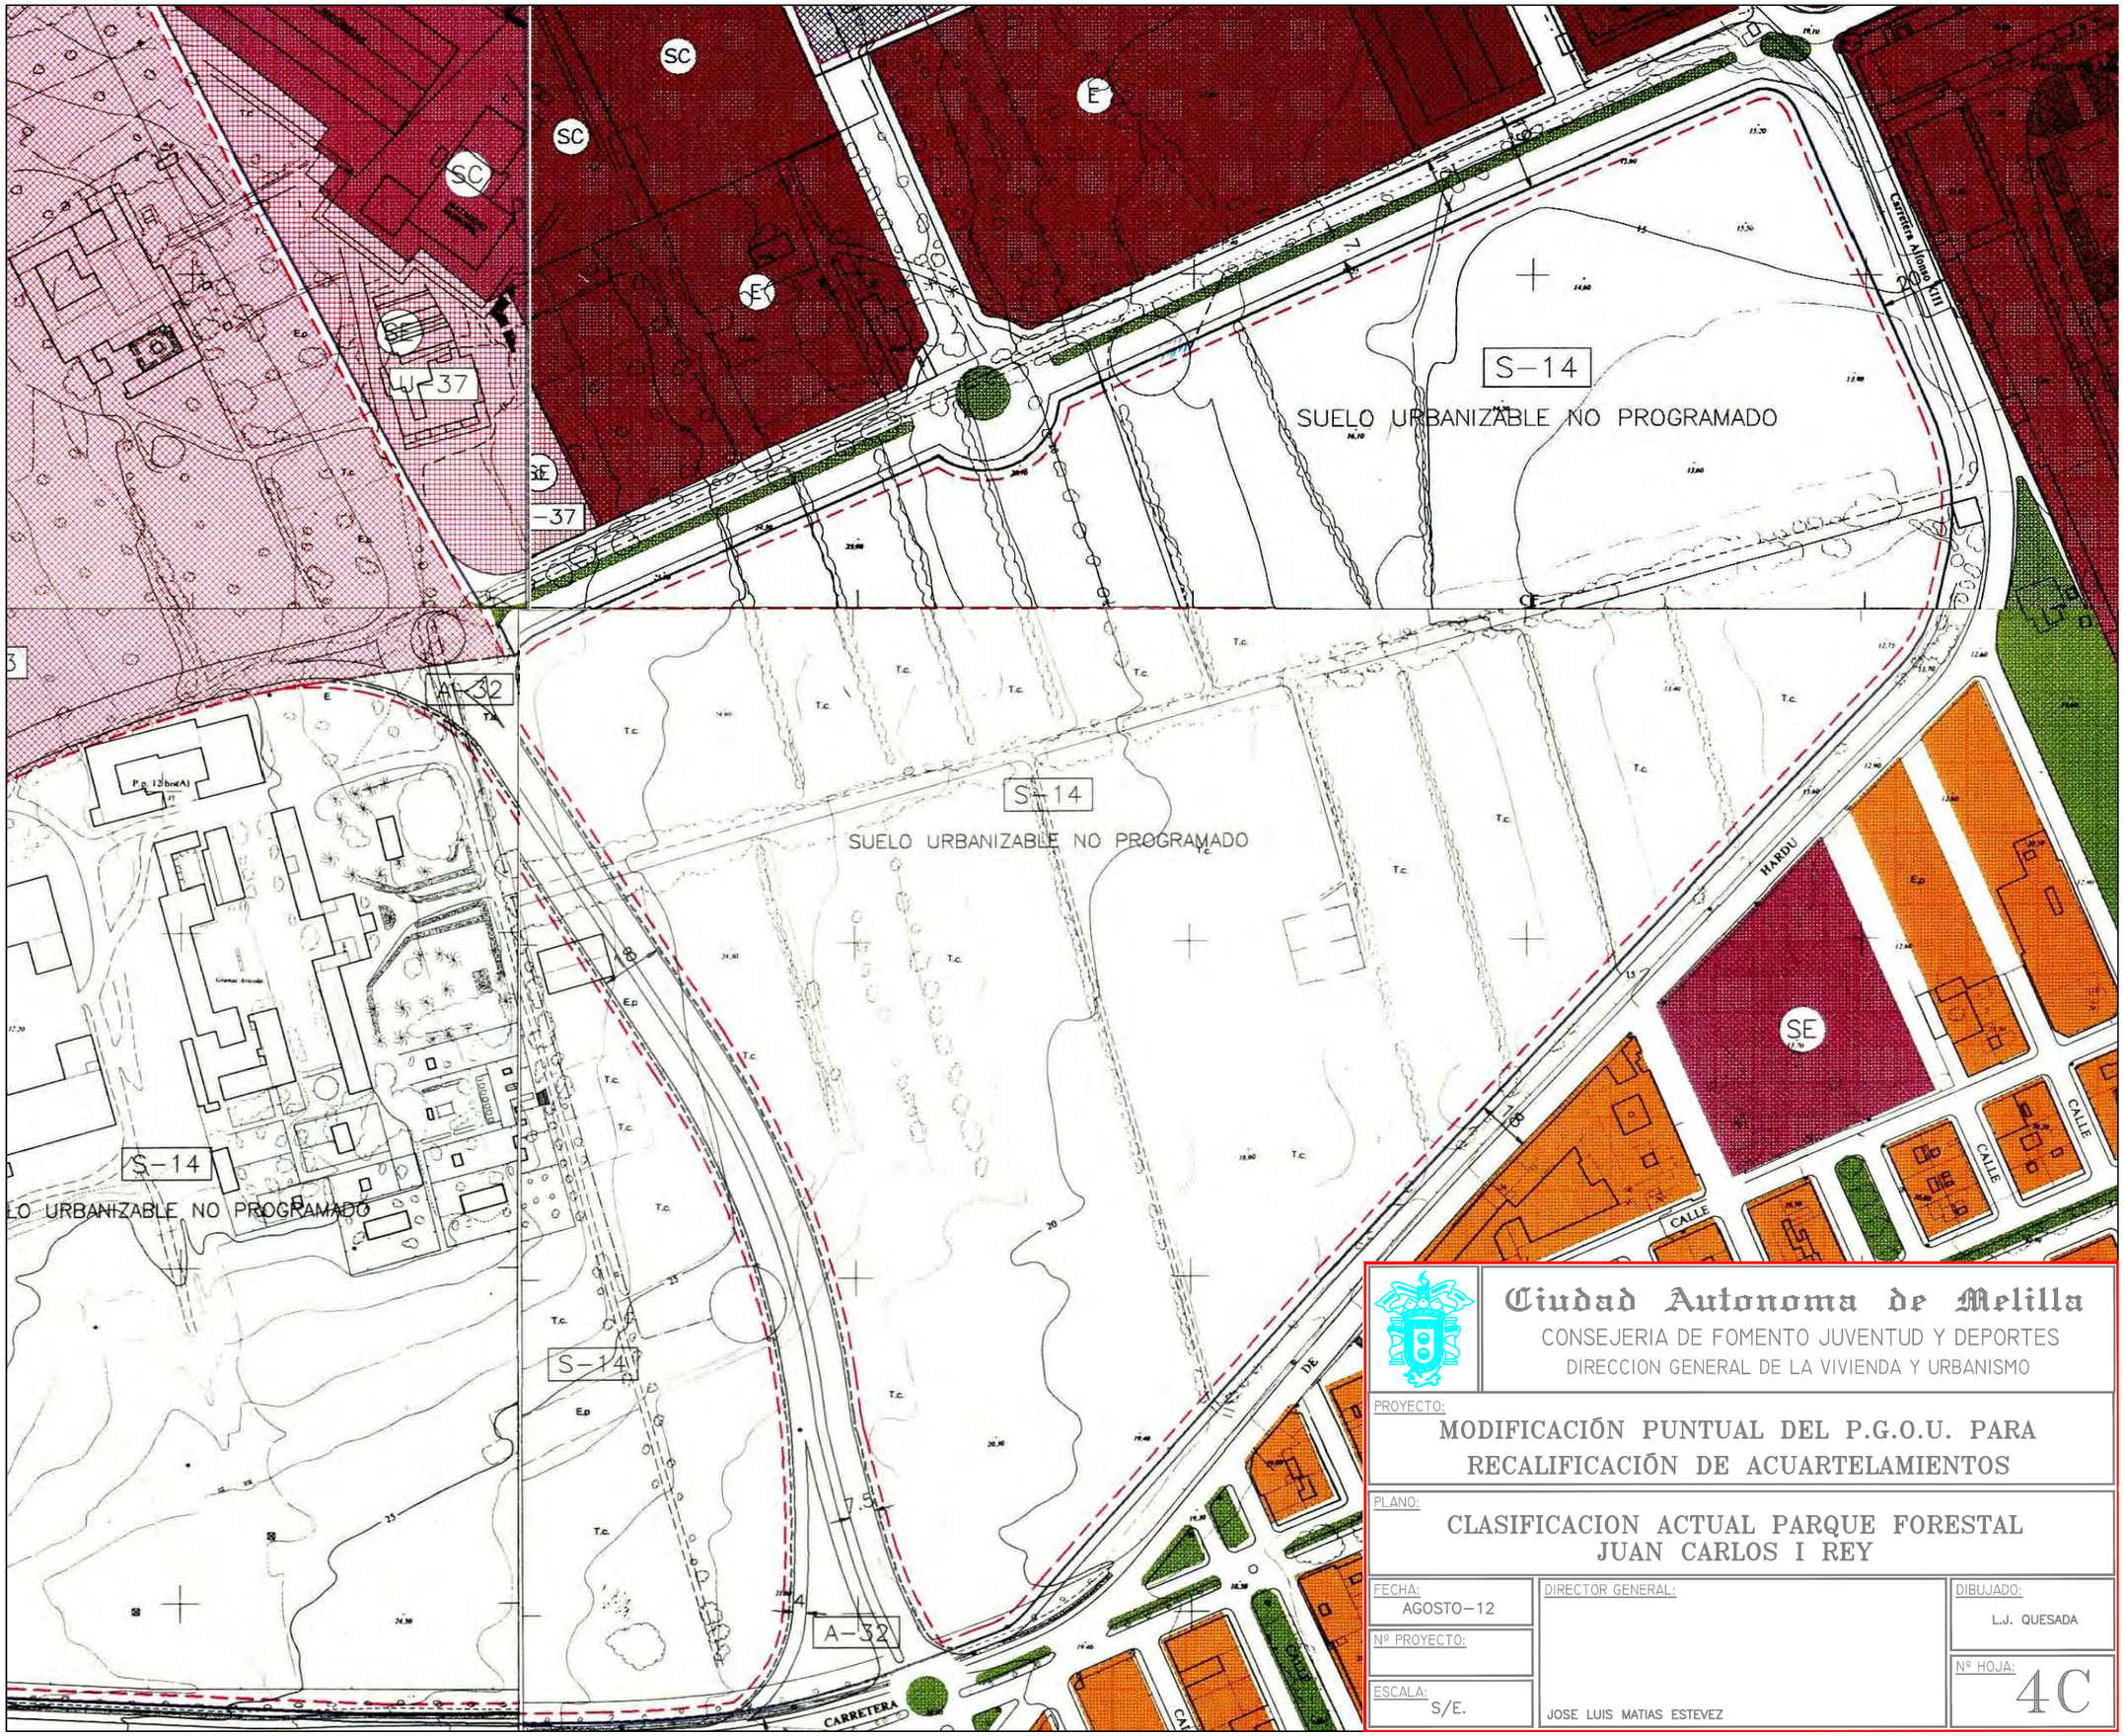

Ciudad Autonoma de Melilla

CONSEJERIA DE FOMENTO JUVENTUD Y DEPORTES

DIRECCION GENERAL DE LA VIVIENDA Y URBANISMO

PROYECTO:

MODIFICACIÓN PUNTUAL DEL P.G.O.U. PARA RECALIFICACIÓN DE ACUARTELAMIENTOS

PLANO:

CLASIFICACION ACTUAL PARQUE FORESTAL JUAN CARLOS I REY

FECHA: AGOSTO-12	DIRECTOR GENERAL:	DIBUJADO: L.J. QUESADA
Nº PROYECTO:		Nº HOJA: 4C
ESCALA: S/E.	JOSE LUIS MATIAS ESTEVEZ	



PROMOTORA: CIUDAD AUTÓNOMA DE MELILLA	CONSULTORA: JESÚS QUESADA POLO c/. Arzobispo Loaces, nº 12, Entlo. -03003- ALICANTE Teléfono. - 965 131 131 E-mail: jesus.quesada@ua.es	EL ARQUITECTO: JESÚS QUESADA POLO	ESCALAS 1:2,000 0 10 20 40 m GRÁFICAS	N	TÍTULO DEL PROYECTO MODIFICACIÓN PUNTUAL DEL P.G.O.U., PARA RECALIFICACIÓN DE ACUARTELAMIENTOS	DESIGNACIÓN DEL PLANO: ESTADO ACTUAL FOTOGRAFÍA AÉREA (Fuente: Google Earth. Vuelo 01 de Febrero 2006)	EXPEDIENTE: 004-201-MPT FECHA: MARZO - 2012	PLANO Nº: 05-A



PROMOTORA: CIUDAD AUTÓNOMA DE MELILLA	CONSULTORA: JESÚS QUESADA POLO c/. Arzobispo Loaces, nº 12, Entlo. -03003- ALICANTE Teléfono. - 965 131 131 E-mail: jesus.quesada@ua.es	EL ARQUITECTO: JESÚS QUESADA POLO	ESCALAS 1:2.000 0 10 20 40 m GRÁFICAS	N	TÍTULO DEL PROYECTO MODIFICACIÓN PUNTUAL DEL P.G.O.U., PARA RECALIFICACIÓN DE ACUARTELAMIENTOS	DESIGNACIÓN DEL PLANO: ESTADO ACTUAL FOTOGRAFÍA AÉREA (Fuente: Google Earth, Vuelo 22 de Octubre 2007)	EXPEDIENTE: 004-2011-MPT FECHA: MARZO - 2012	PLANO Nº: 05-B



Ciudad Autonoma de Melilla

CONSEJERIA DE FOMENTO JUVENTUD Y DEPORTES

DIRECCION GENERAL DE LA VIVIENDA Y URBANISMO


PROYECTO:

MODIFICACIÓN PUNTUAL DEL P.G.O.U. PARA RECALIFICACIÓN DE ACUARTELAMIENTOS

PLANO:

FOTOGRAFIA AEREA ESTADO ACTUAL PARQUE FORESTAL JUAN CARLOS I REY

FECHA: AGOSTO–12	DIRECTOR GENERAL:	DIBUJADO: L.J. QUESADA
Nº PROYECTO:		Nº HOJA: 5C
ESCALA: S/E.	JOSE LUIS MATIAS ESTEVEZ	

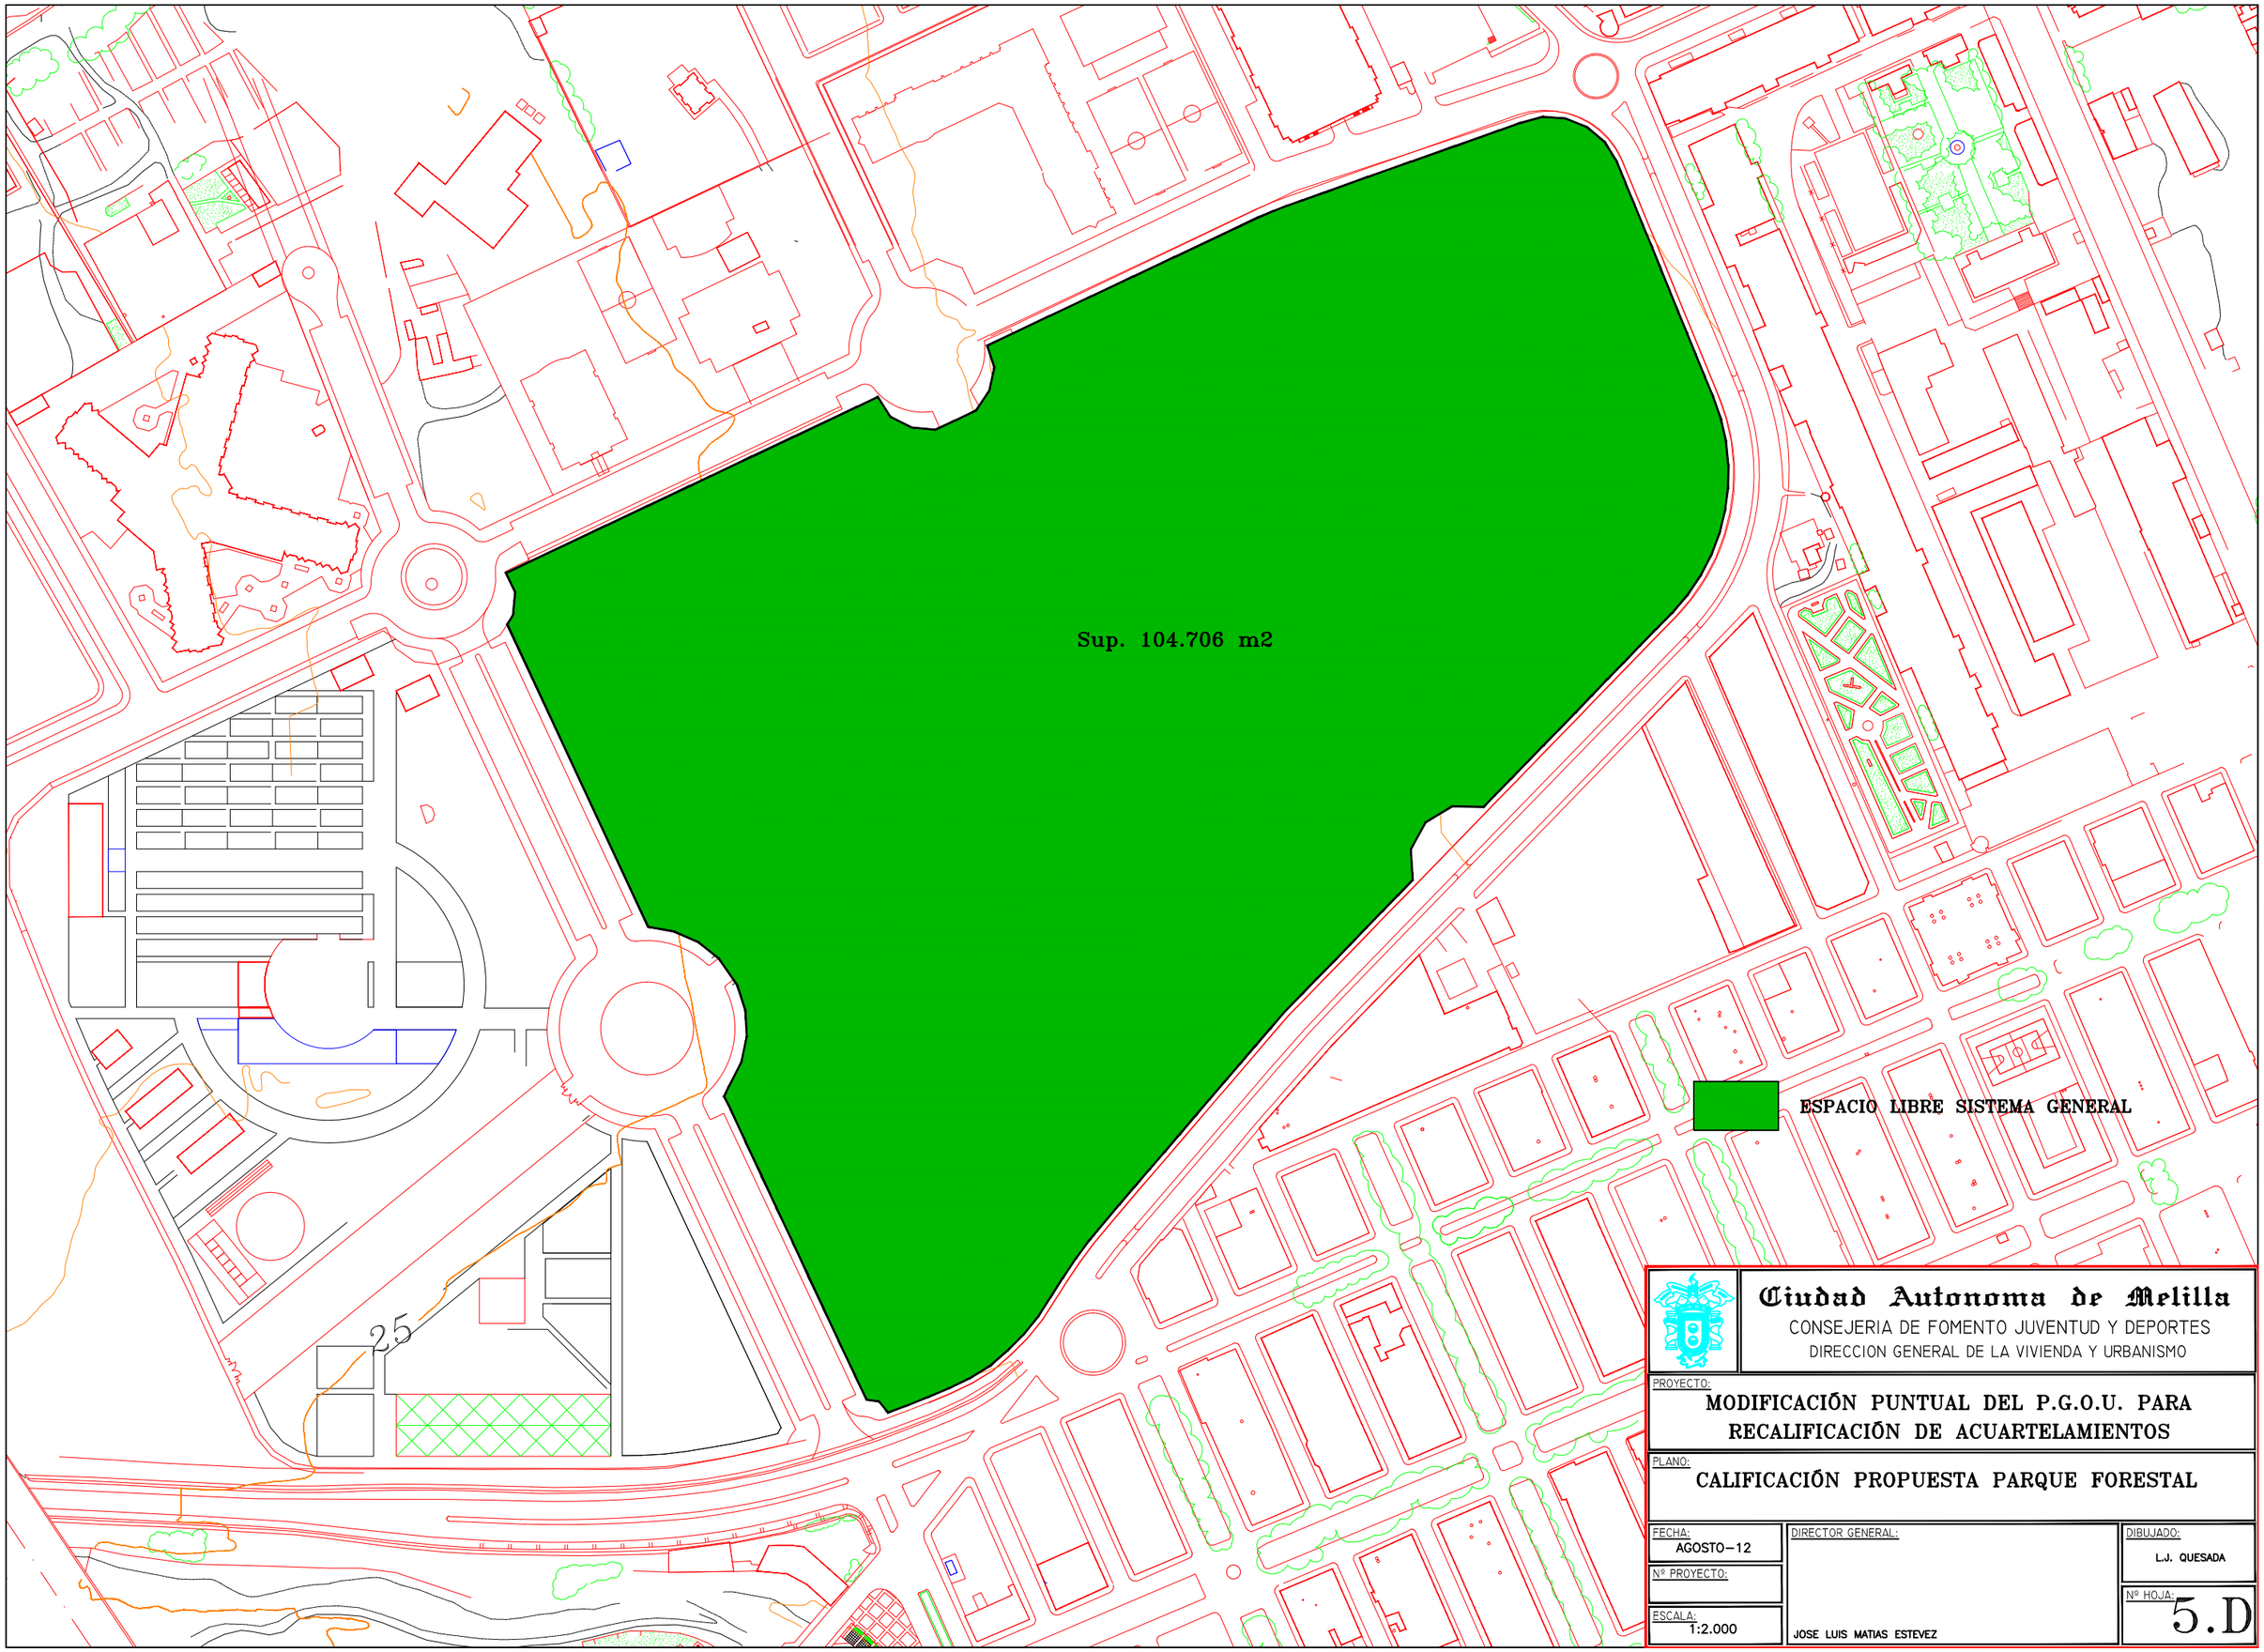

Ciudad Autonoma de Melilla

CONSEJERIA DE FOMENTO JUVENTUD Y DEPORTES

DIRECCION GENERAL DE LA VIVIENDA Y URBANISMO

PROYECTO:

MODIFICACIÓN PUNTUAL DEL P.G.O.U. PARA RECALIFICACIÓN DE ACUARTELAMIENTOS

PLANO:

CALIFICACIÓN PROPUESTA PARQUE FORESTAL

FECHA: AGOSTO–12	DIRECTOR GENERAL:	DIBUJADO: L.J. QUESADA
Nº PROYECTO:		Nº HOJA: 5.D
ESCALA: 1:2.000	JOSE LUIS MATIAS ESTEVEZ	