

	SUPERFICIE	%
ÁMBITO *	108.030,40	100,00
red viaria RV-SG	22.914,10	21,21
red viaria RV-SL	14.139,70	13,09
Zona verde ZV-SL	25.704,90	23,79
Equipamiento EQ-SL	21.411,80	19,82
SUELO NETO residencial	23.859,90	22,09

* Incluye los ámbitos de las Unidades de Ejecución 42 y 43, y las calles circundantes e internas.

AMBITO UE 42 GABRIEL DE MORALES	28.420,00
AMBITO UE 43 SANTIAGO	69.062,50
	97.482,50


ÁMBITO DE ACTUACIÓN URBANÍSTICA
ÁMBITO U.E. 41 (GABRIEL DE MORALES)
ÁMBITO U.E. 42 (SANTIAGO)

CALIFICACIÓN DEL SUELO E INFORMACIÓN GENERAL
EDIFICACION EN MANZANA CERRADA
PATIO DE MANZANA
USO TERCIARIO EN PLANTA BAJA
(V) Nº DE PLANTAS MÁXIMO
ALINEACIÓN

ZONA VERDE SISTEMA LOCAL
(JL) JARDINES
(AL) ÁREAS AJARDINADAS

EQUIPAMIENTOS:
EQUIPAMIENTO SISTEMA LOCAL
(ED) EDUCATIVO CULTURAL
(RD) DEPORTIVO RECREATIVO

RED VIARIA
SISTEMA GENERAL
SISTEMA LOCAL

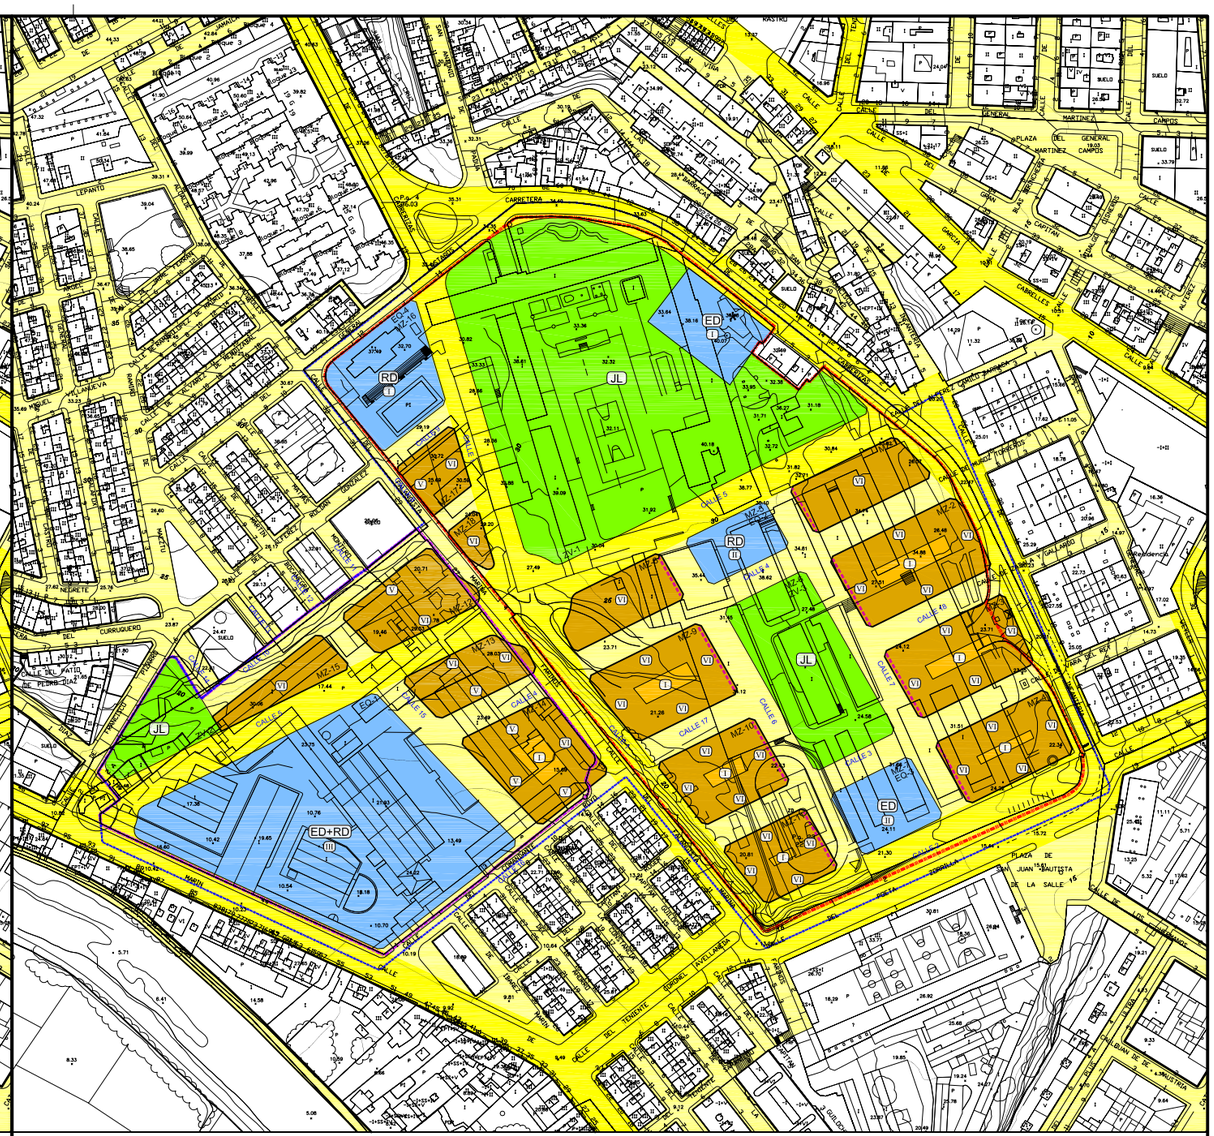

	SUPERFICIE	%
ÁMBITO *	107.293,69	100,00
red viaria RV-SG	23.189,50	21,61
red viaria RV-SL	17.126,27	15,96
Zona verde ZV-SL	24.027,00	22,39
Equipamiento EQ-SL	19.362,01	18,05
SUELO NETO residencial	23.588,91	21,99

* Incluye los ámbitos de las Unidades de Ejecución 42 y 43, y las calles circundantes e internas.

AMBITO UE 42 GABRIEL DE MORALES	28.420,00
AMBITO UE 43 SANTIAGO	68.614,24
	97.034,24

ÁMBITO DE ACTUACIÓN URBANÍSTICA
ÁMBITO U.E. 41 (GABRIEL DE MORALES)
ÁMBITO U.E. 42 (SANTIAGO)

CALIFICACIÓN DEL SUELO E INFORMACIÓN GENERAL
EDIFICACION EN MANZANA CERRADA
PATIO DE MANZANA
USO TERCIARIO EN PLANTA BAJA
(V) Nº DE PLANTAS MÁXIMO
ALINEACIÓN

ZONA VERDE SISTEMA LOCAL
(JL) JARDINES
(AL) ÁREAS AJARDINADAS

EQUIPAMIENTOS:
EQUIPAMIENTO SISTEMA LOCAL
(ED) EDUCATIVO CULTURAL
(RD) DEPORTIVO RECREATIVO

RED VIARIA
SISTEMA GENERAL
SISTEMA LOCAL

PROMOTORA:
CIUDAD AUTÓNOMA DE MELILLA

JESÚS QUESADA POLO
c/. Arzobispo Loaces, nº 12, Entlo. -03003- ALICANTE
Teléfono. - 965 131 131 E-mail: jesus.quesada@ua.es

EL ARQUITECTO:
JESÚS QUESADA POLO

ESCALAS
1:3.000
GRÁFICAS
0 5 10 20 30 40 50 m


TÍTULO DEL PROYECTO
MODIFICACIÓN PUNTUAL DEL P.G.O.U., PARA RECALIFICACIÓN DE ACUARTELAMIENTOS

DESIGNACIÓN DEL PLANO:
ALTERNATIVAS DE ORDENACIÓN: SANTIAGO Y G. DE MORALES


EXPEDIENTE:
004-2011-MPT

FECHA:
MARZO - 2012


PLANO Nº:
08-A

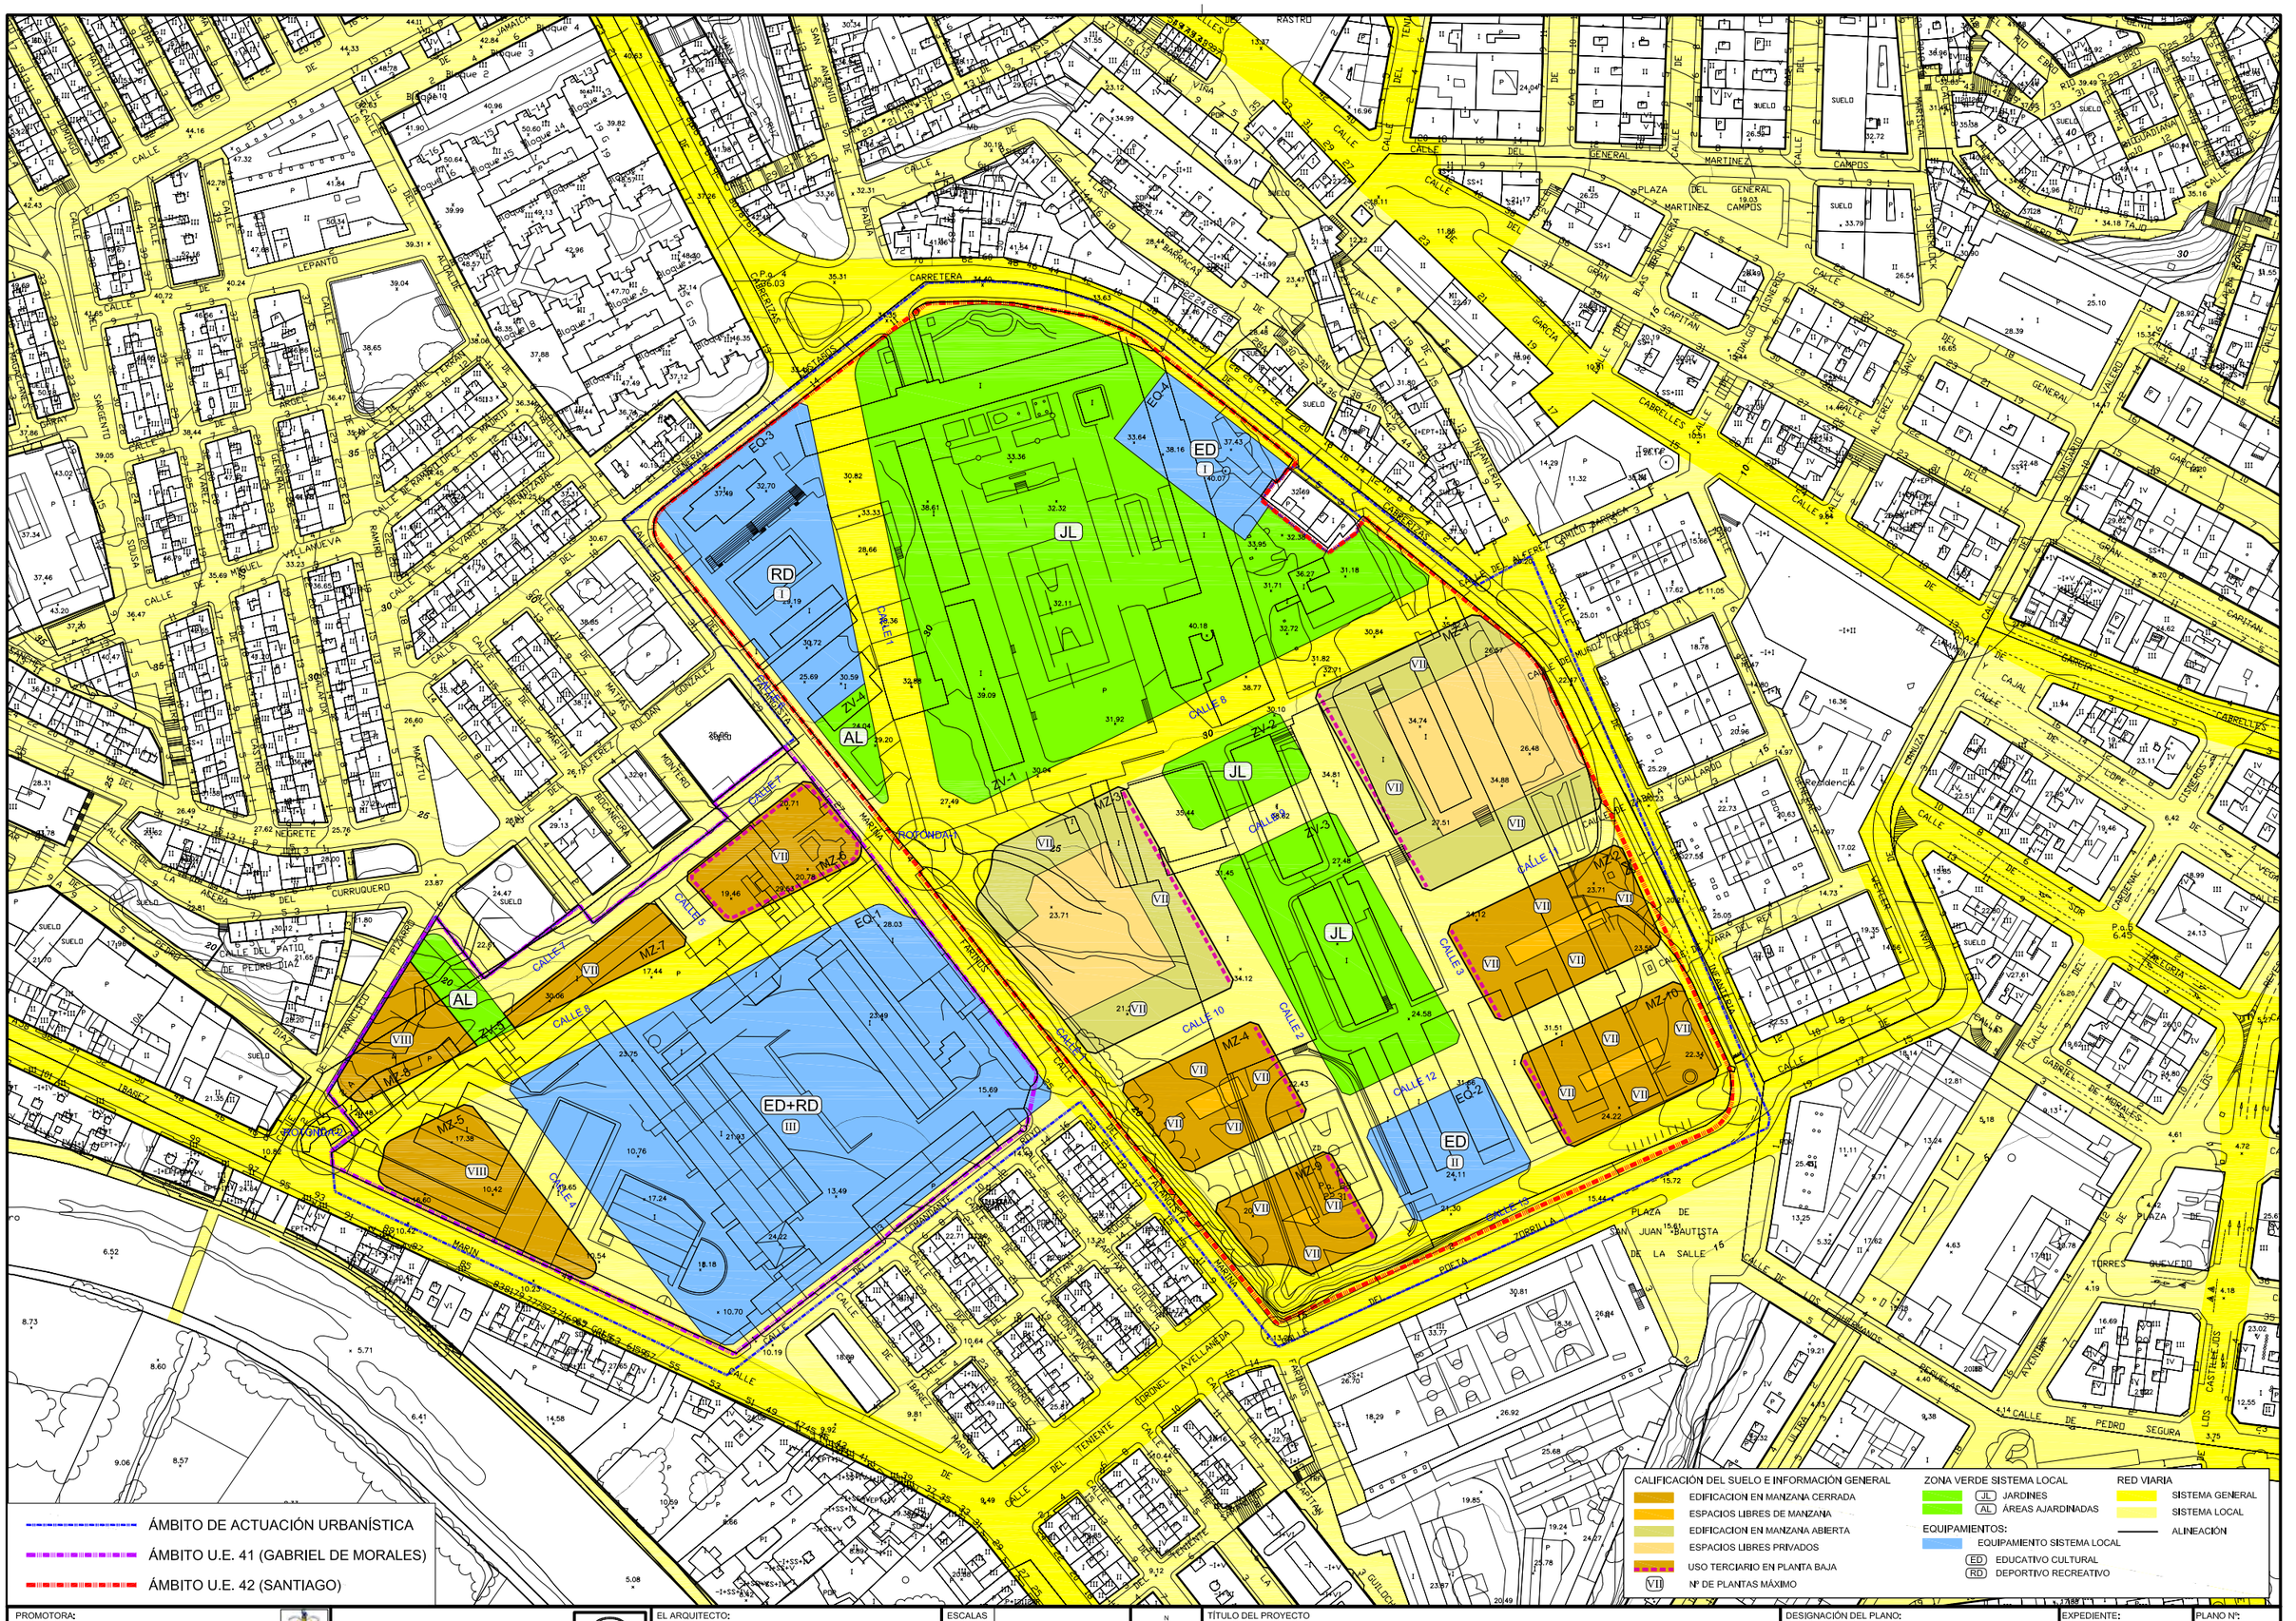


PROMOTORA: CIUDAD AUTÓNOMA DE MELILLA	JESÚS QUESADA POLO c/. Arzobispo Loaces, nº 12, Entlo. -03003- ALICANTE Teléfono. - 965 131 131 E-mail: jesus.quesada@ua.es	EL ARQUITECTO: JESÚS QUESADA POLO	ESCALAS 1:2.000 GRÁFICAS	TÍTULO DEL PROYECTO: MODIFICACIÓN PUNTUAL DEL P.G.O.U., PARA RECALIFICACIÓN DE ACUARTELAMIENTOS	DESIGNACIÓN DEL PLANO: PROPUESTA DE ORDENACIÓN: SANTIAGO Y G. DE MORALES EXPEDIENTE: 004-2011-MPT FECHA: MARZO - 2012 PLANO Nº: 09

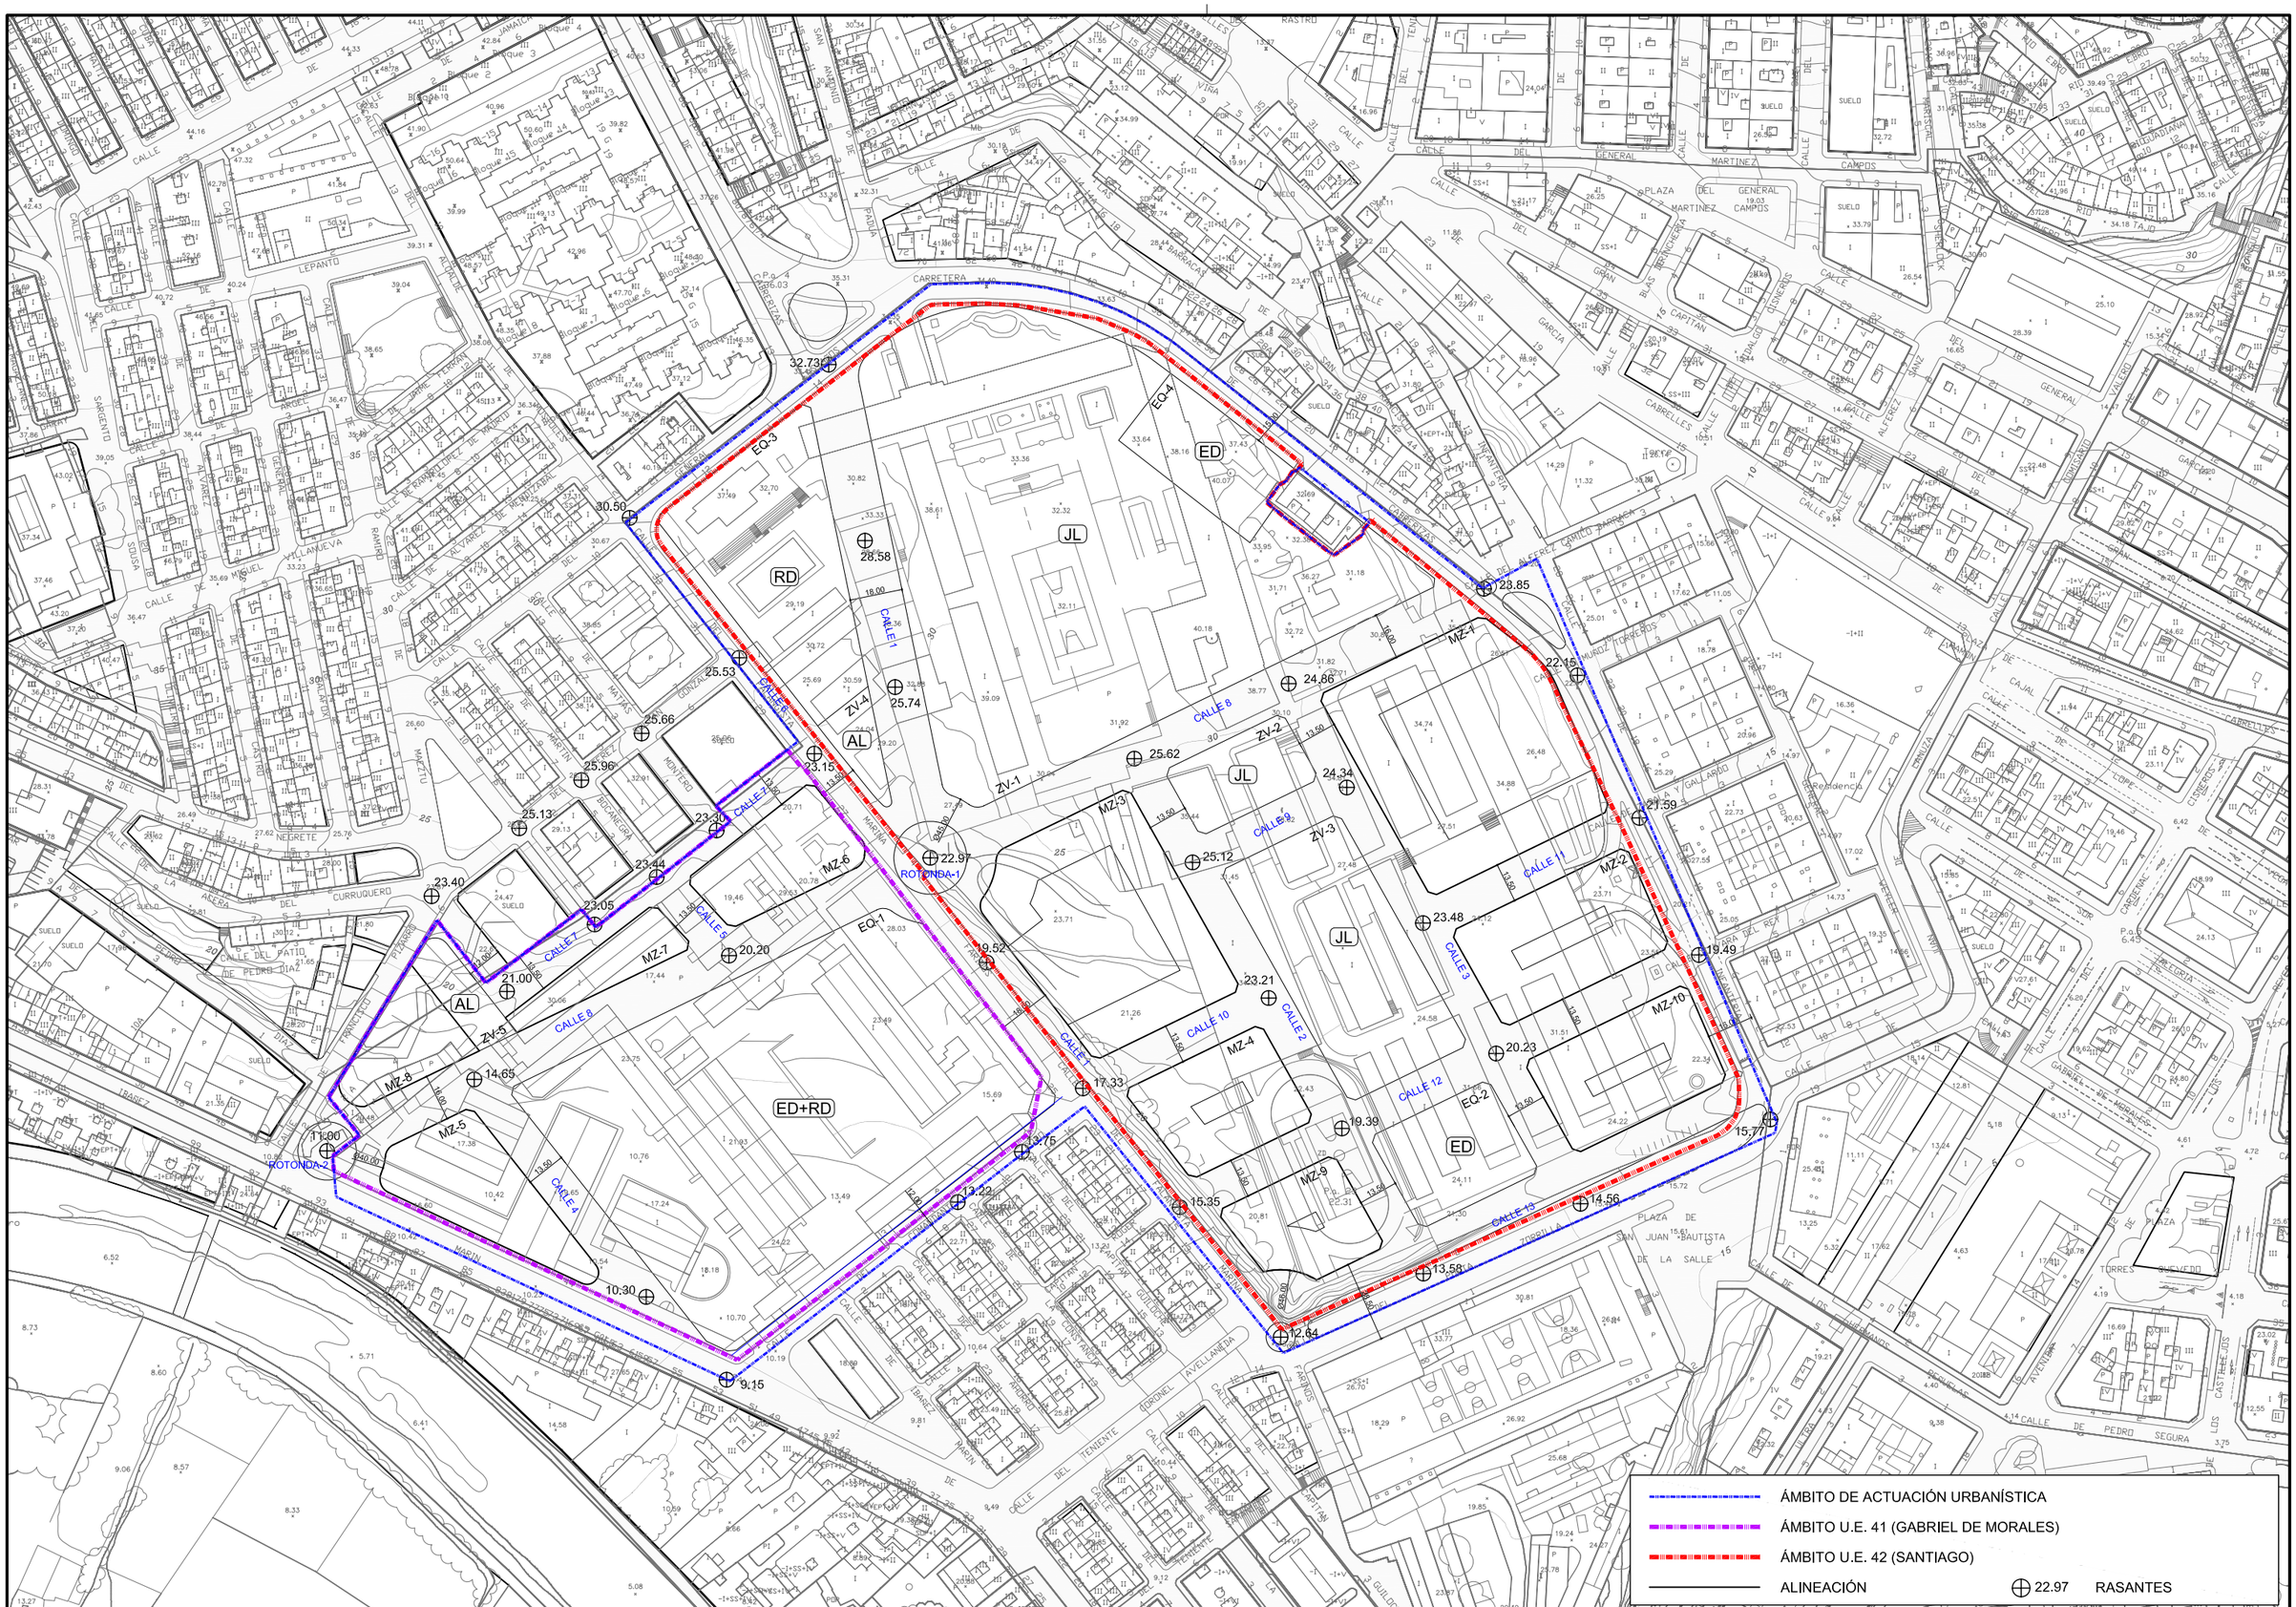

PROMOTORA: CIUDAD AUTÓNOMA DE MELILLA	JESÚS QUESADA POLO c/. Arzobispo Loaces, nº 12, Entlo. -03003- ALICANTE Teléfono. - 965 131 131 E-mail: jesus.quesada@ua.es	EL ARQUITECTO: JESÚS QUESADA POLO	ESCALAS 1:2.000 (0 10 20 40 m) GRÁFICAS	N	TÍTULO DEL PROYECTO: MODIFICACIÓN PUNTUAL DEL P.G.O.U., PARA RECALIFICACIÓN DE ACUARTELAMIENTOS	DESIGNACIÓN DEL PLANO: ALINEACIONES Y RASANTES: SANTIAGO Y G. DE MORALES	EXPEDIENTE: 004-2011-MPT FECHA: MARZO - 2012	PLANO Nº: 10

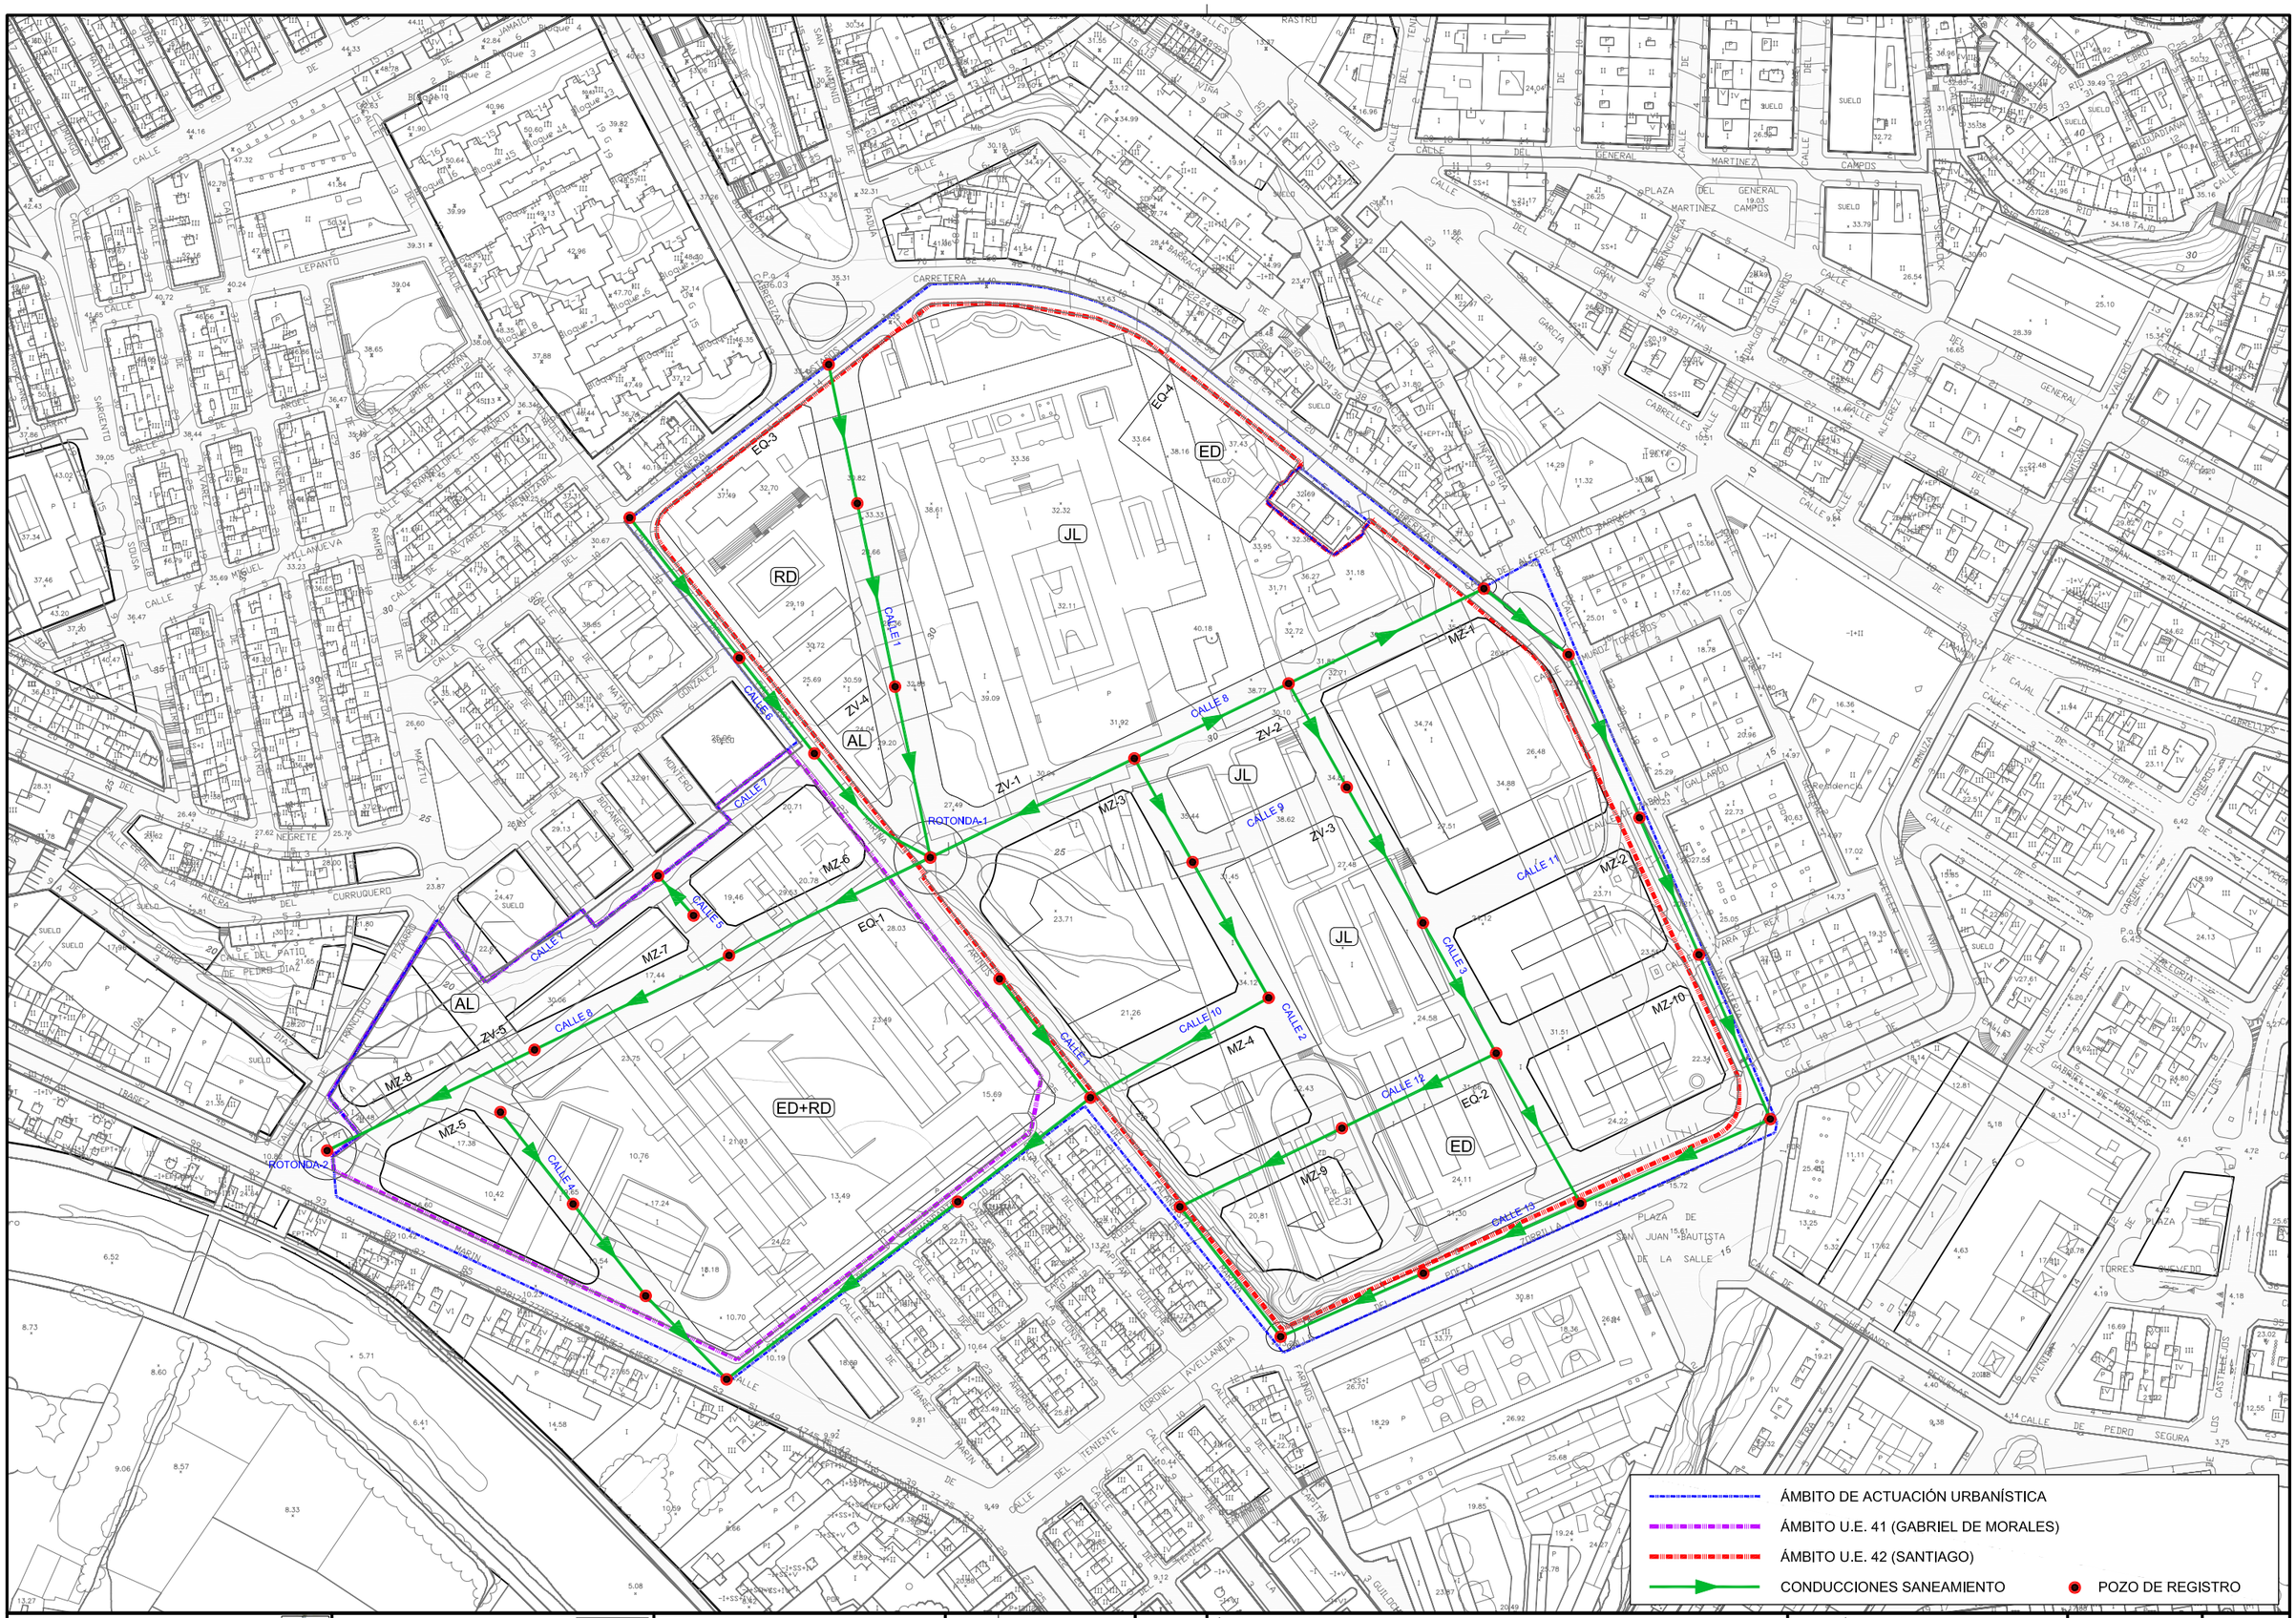

PROMOTORA: CIUDAD AUTÓNOMA DE MELILLA		EL ARQUITECTO: JESÚS QUESADA POLO c/. Arzobispo Loaces, nº 12, Entlo. -03003- ALICANTE Teléfono. - 965 131 131 E-mail: jesus.quesada@ua.es	ESCALAS: 1:2,000 — GRÁFICAS (0 10 20 40 m)	N	TÍTULO DEL PROYECTO: MODIFICACIÓN PUNTUAL DEL P.G.O.U., PARA RECALIFICACIÓN DE ACUARTELAMIENTOS	DESIGNACIÓN DEL PLANO: ESQUEMA DE INSTALACIONES: SANEAMIENTO	EXPEDIENTE: 004-2011-MPT FECHA: MARZO - 2012	PLANO Nº: 11.1

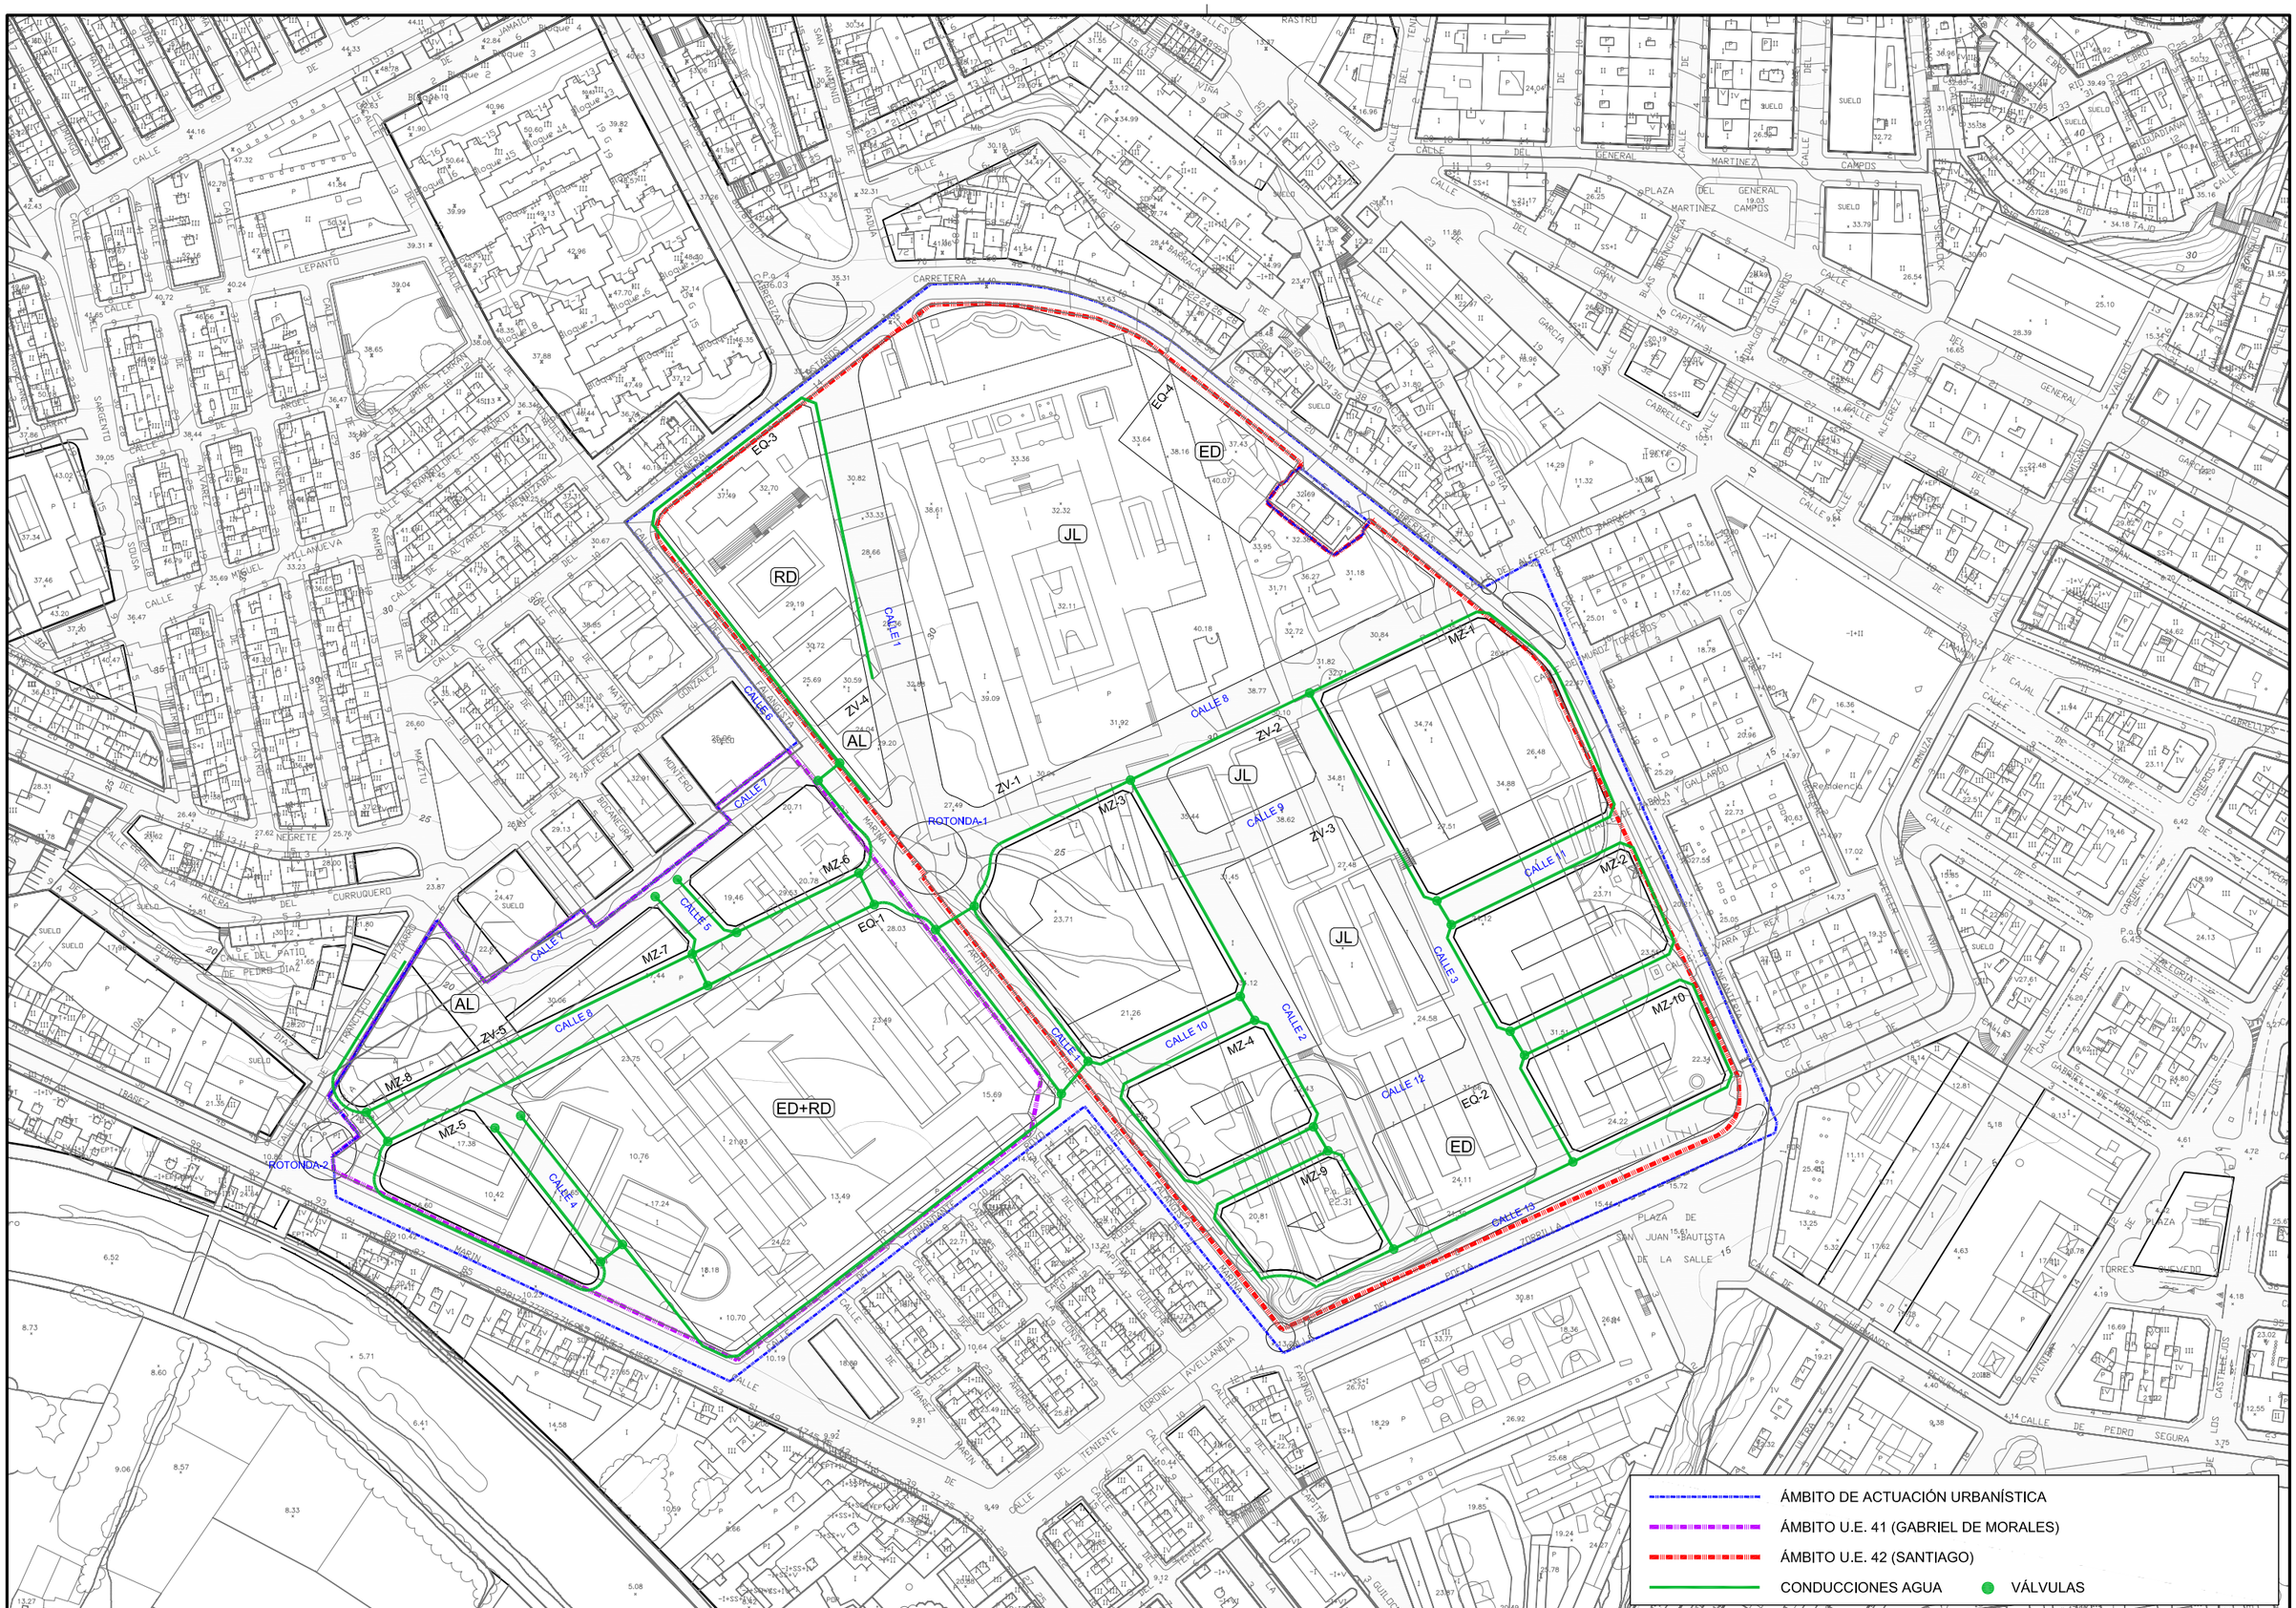

PROMOTORA: CIUDAD AUTÓNOMA DE MELILLA	JESÚS QUESADA POLO c/. Arzobispo Loaces, nº 12, Entlo. -03003- ALICANTE Teléfono. - 965 131 131 E-mail: jesus.quesada@ua.es	EL ARQUITECTO: JESÚS QUESADA POLO	ESCALAS: 1:2.000 — GRÁFICAS (0 10 20 40 m)	TÍTULO DEL PROYECTO: MODIFICACIÓN PUNTUAL DEL P.G.O.U., PARA RECALIFICACIÓN DE ACUARTELAMIENTOS	DESIGNACIÓN DEL PLANO: ESQUEMA DE INSTALACIONES: AGUA POTABLE	EXPEDIENTE: 004-2011-MPT FECHA: MARZO - 2012	PLANO Nº: 11.2