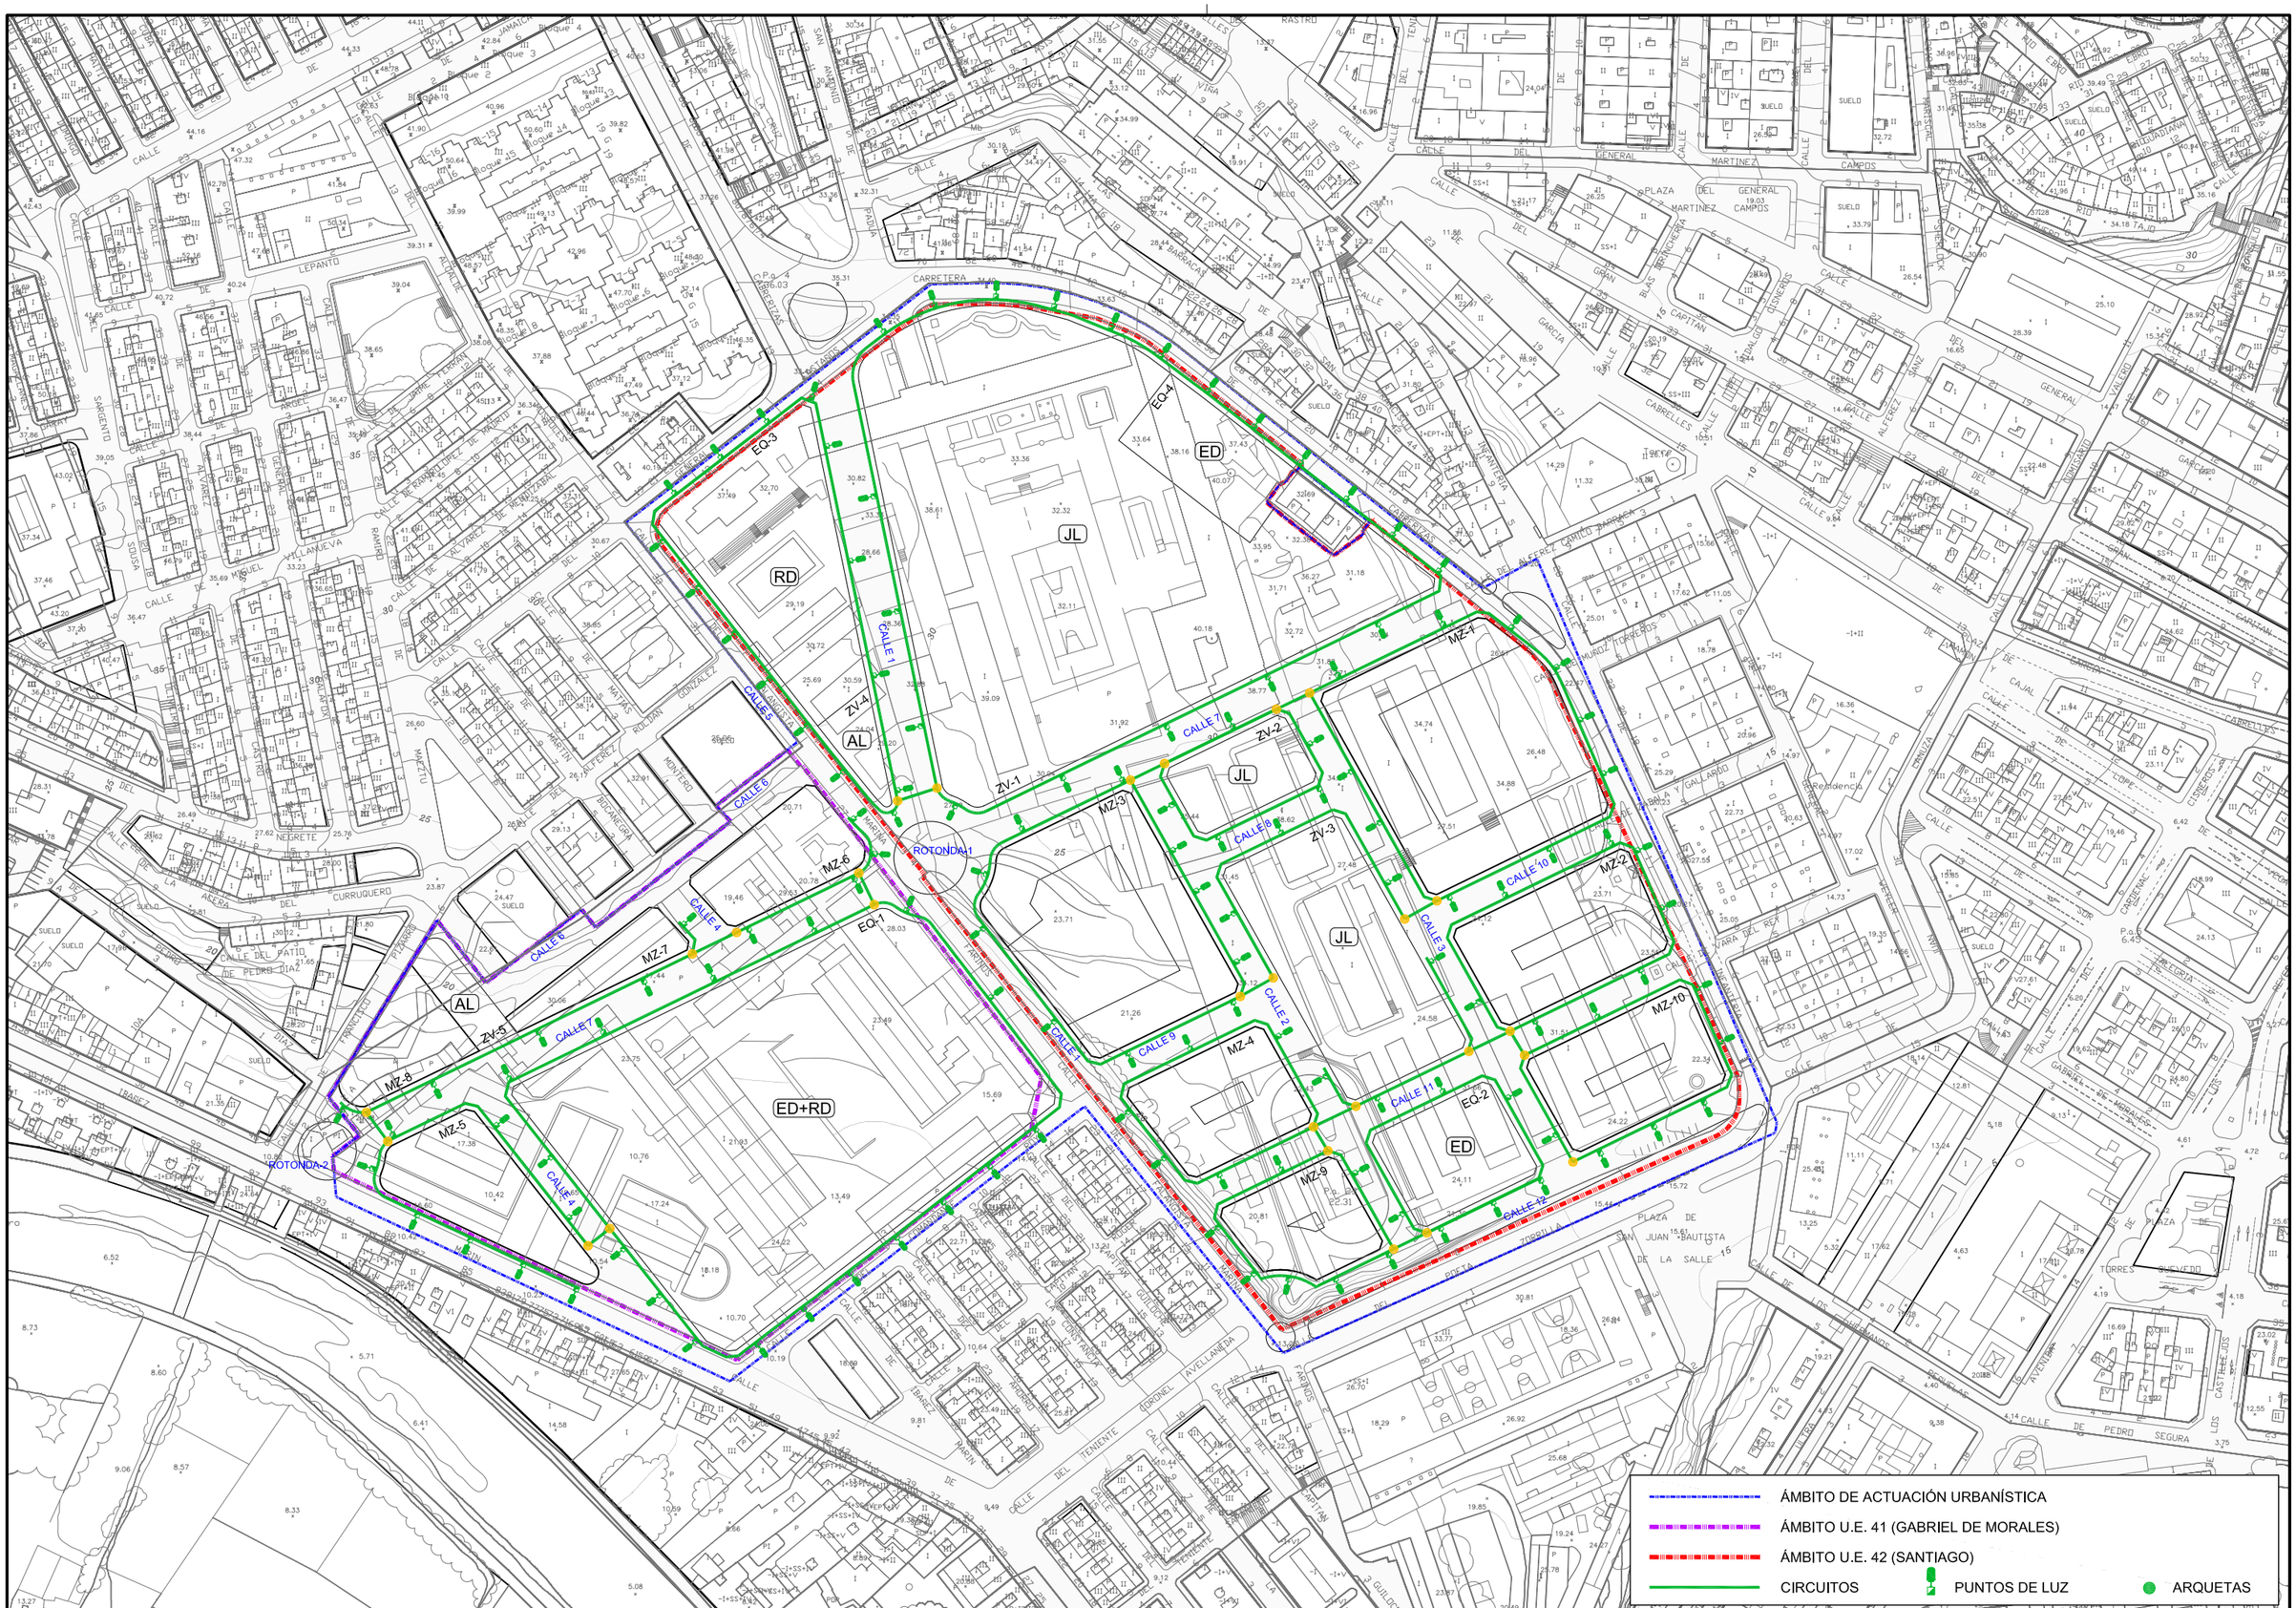

PROMOTORA:		EL ARQUITECTO:	ESCALAS		TÍTULO DEL PROYECTO	DESIGNACIÓN DEL PLANO:	EXPEDIENTE:	PLANO Nº:
CIUDAD AUTÓNOMA DE MELILLA	JESÚS QUESADA POLO c/. Arzobispo Loaces, nº 12, Entlo. -03003- ALICANTE Teléfono. - 965 131 131 E-mail: jesus.quesada@ua.es	JESÚS QUESADA POLO	1:2.000	0 10 20 40 m GRÁFICAS	MODIFICACIÓN PUNTUAL DEL P.G.O.U., PARA RECALIFICACIÓN DE ACUARTELAMIENTOS	ESQUEMA DE INSTALACIONES: ALUMBRADO PÚBLICO	004-2011-MPT FECHA: DICIEMBRE - 2011	11.3

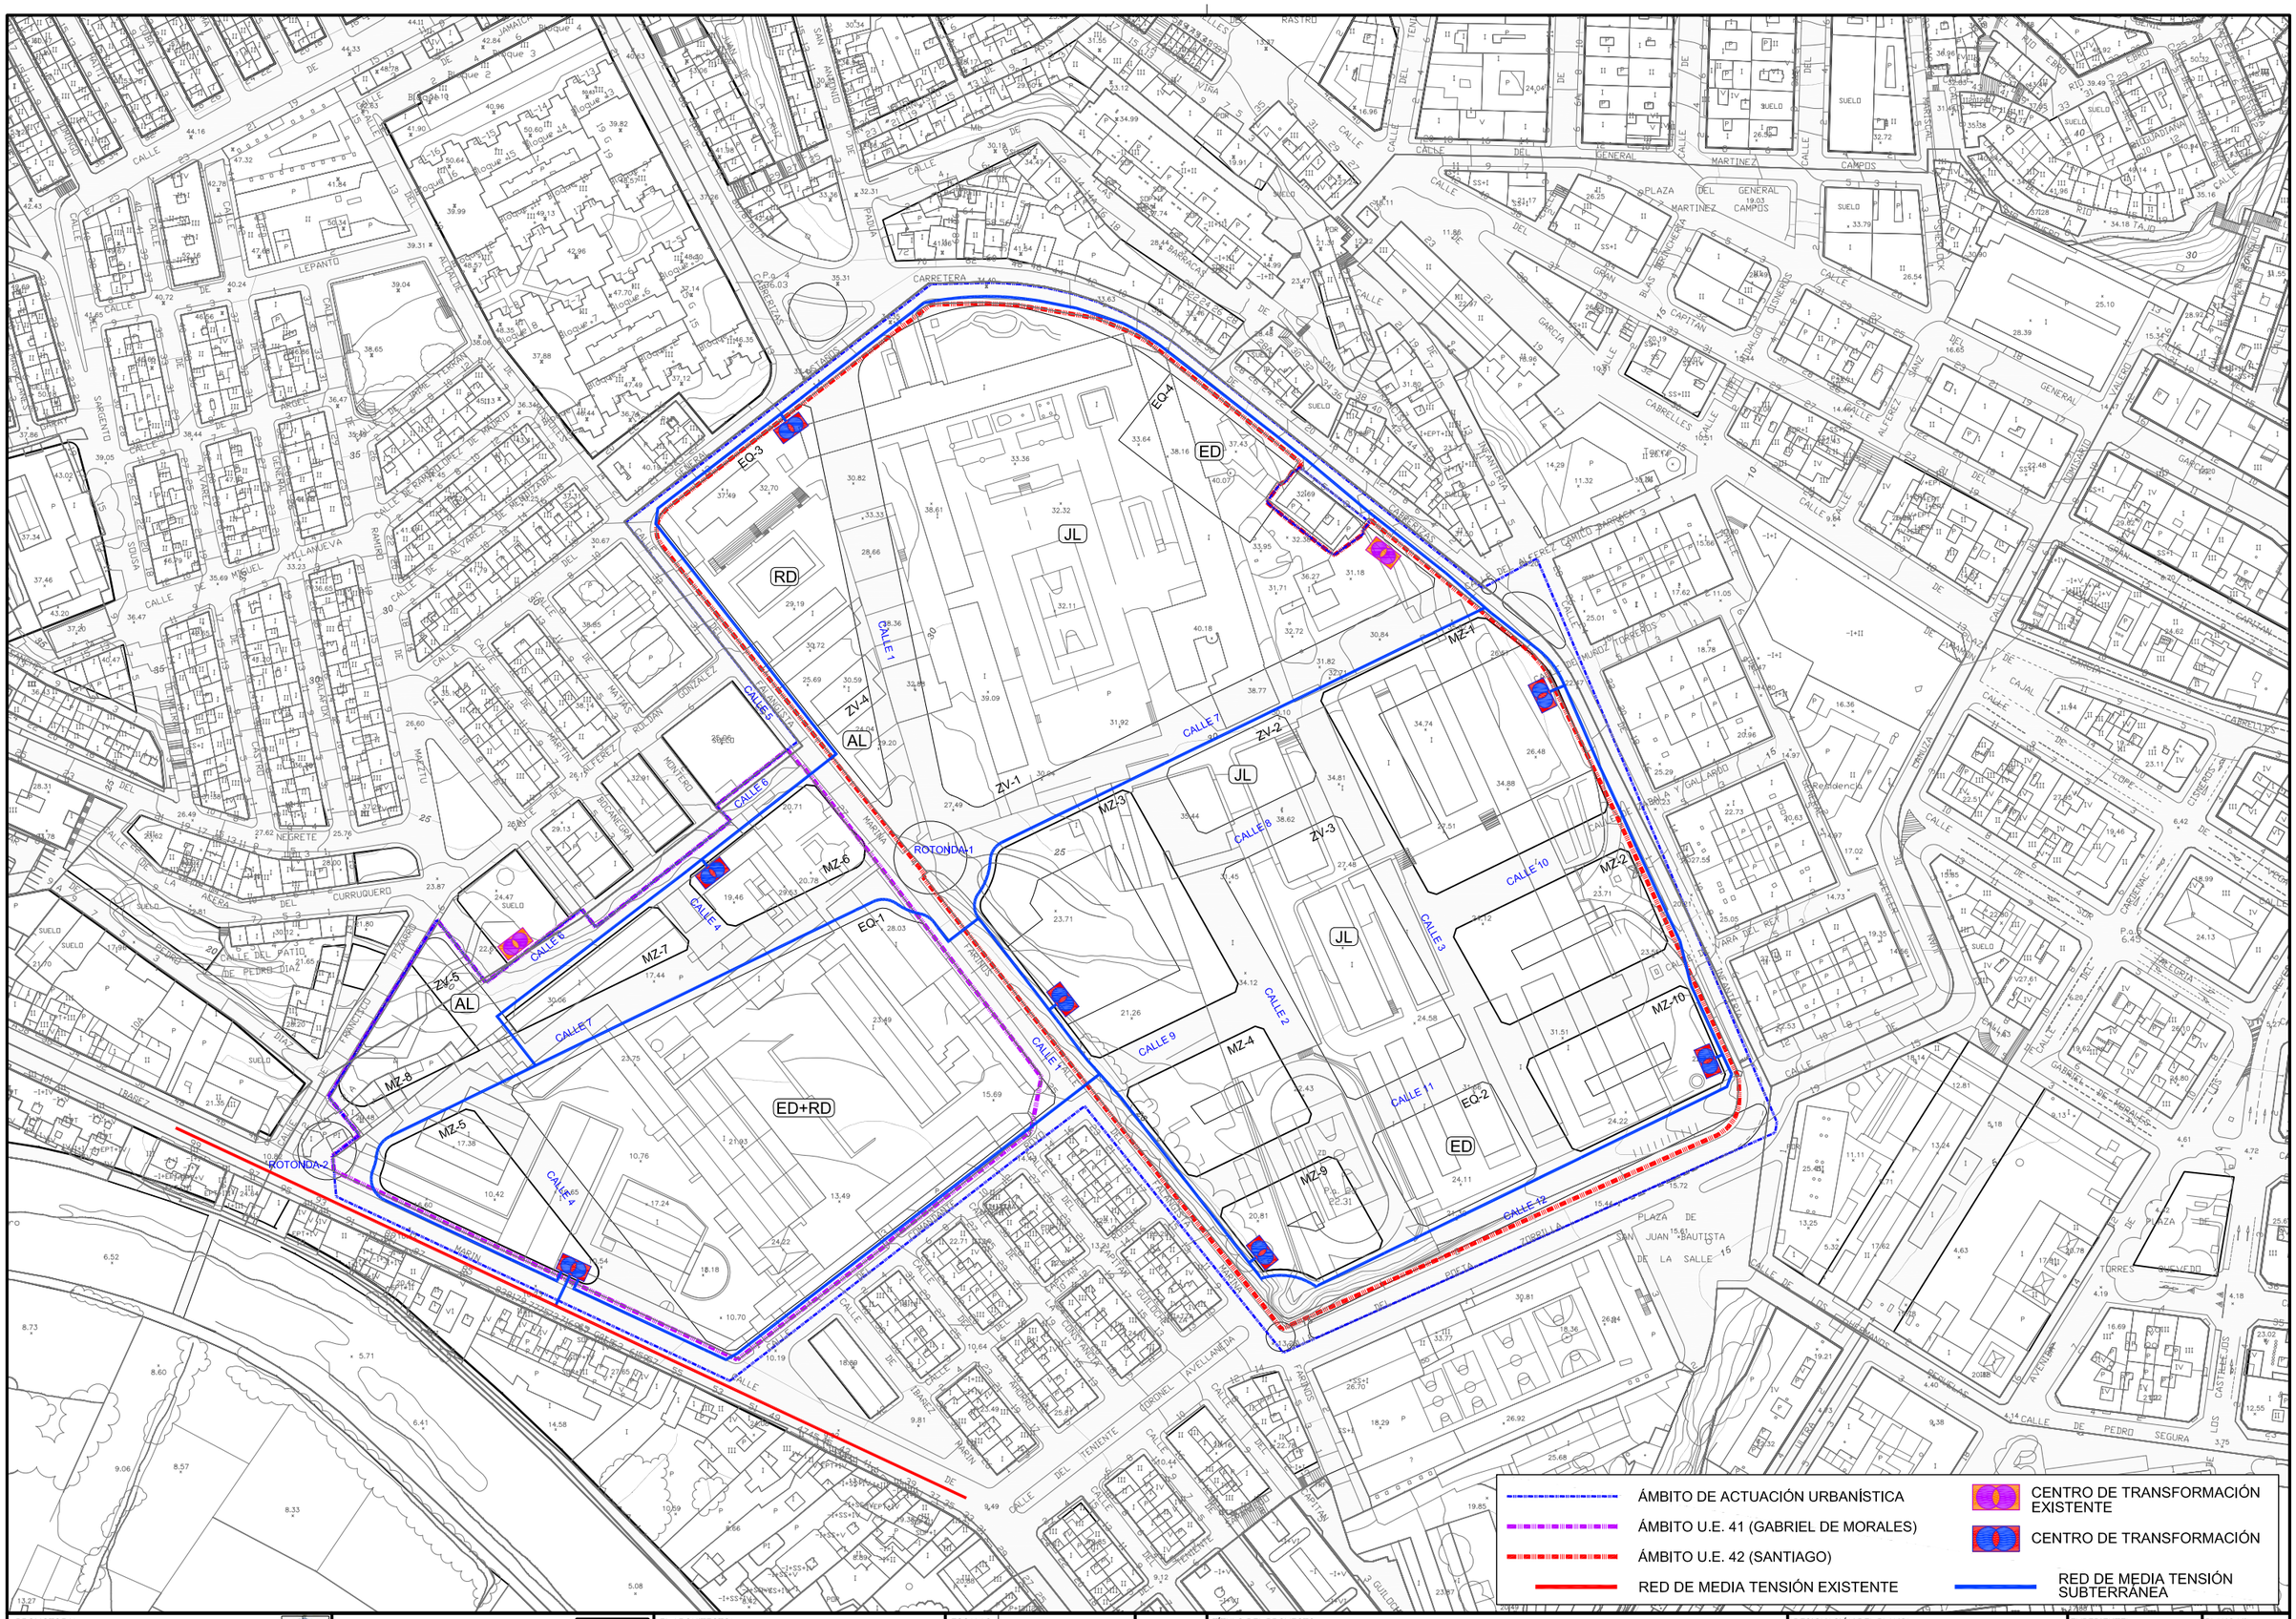

PROMOTORA: CIUDAD AUTÓNOMA DE MELILLA	JESÚS QUESADA POLO c/. Arzobispo Loaces, nº 12, Entlo. -03003- ALICANTE Teléfono. - 965 131 131 E-mail: jesus.quesada@ua.es	EL ARQUITECTO: JESÚS QUESADA POLO	ESCALAS: 1:2.000 — 0 10 20 40 m — GRÁFICAS	N	TÍTULO DEL PROYECTO: MODIFICACIÓN PUNTUAL DEL P.G.O.U., PARA RECALIFICACIÓN DE ACUARTELAMIENTOS	DESIGNACIÓN DEL PLANO: ESQUEMA DE INSTALACIONES: RED ELÉCTRICA	EXPEDIENTE: 004-2011-MPT FECHA: DICIEMBRE - 2011	PLANO Nº: 11.4



PROMOTORA: CIUDAD AUTÓNOMA DE MELILLA	CONSULTORA: JESÚS QUESADA POLO c/. Arzobispo Loaces, nº 12, Entlo. -03003- ALICANTE Teléfono. - 965 131 131 E-mail: jesus.quesada@ua.es	EL ARQUITECTO: JESÚS QUESADA POLO	ESCALAS 1:2.000 GRÁFICAS	N	TÍTULO DEL PROYECTO MODIFICACIÓN PUNTUAL DEL P.G.O.U., PARA RECALIFICACIÓN DE ACUARTELAMIENTOS	DESIGNACIÓN DEL PLANO: IMÁGEN NO VINCULANTE SANTIAGO Y G. DE MORALES	EXPEDIENTE: 004-2011-MPT FECHA: MARZO - 2012	PLANO Nº: 12

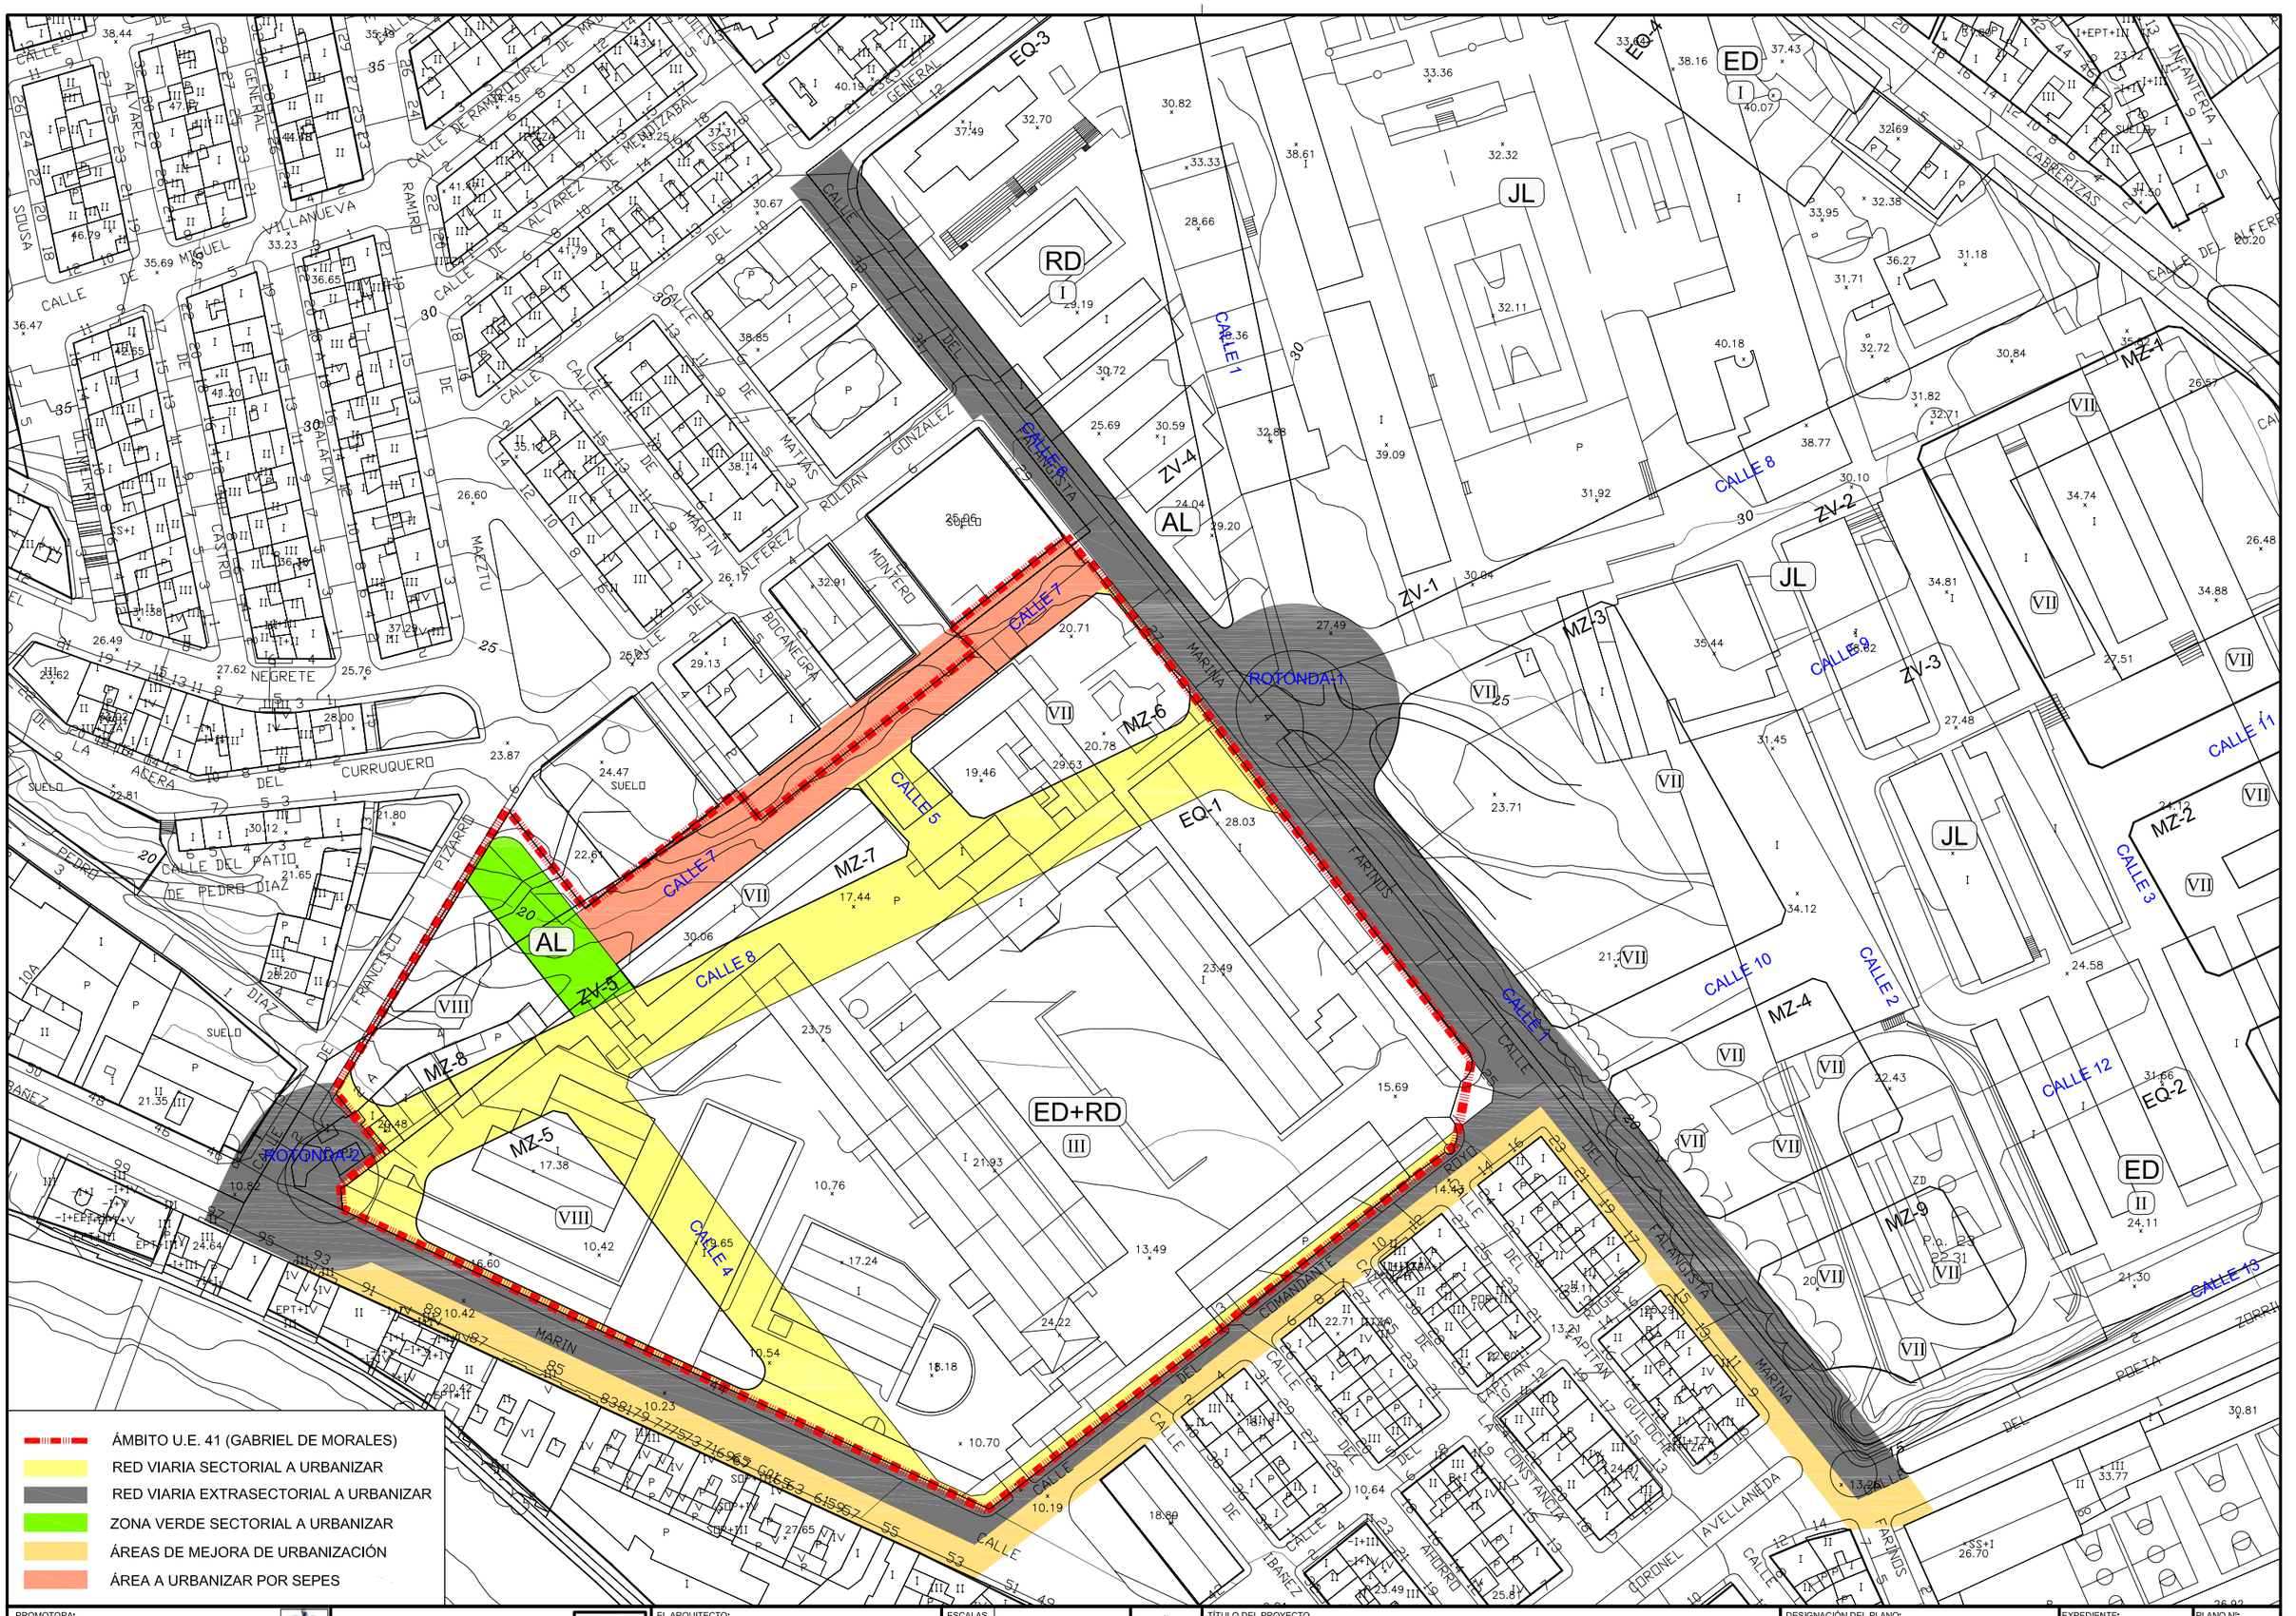

PROMOTORA: CIUDAD AUTÓNOMA DE MELILLA	JESÚS QUESADA POLO c/. Arzobispo Loaces, nº 12, Entlo. -03003- ALICANTE Teléfono. - 965 131 131 E-mail: jesus.quesada@ua.es	EL ARQUITECTO: JESÚS QUESADA POLO	ESCALAS 1:2.000 GRÁFICAS	TÍTULO DEL PROYECTO: MODIFICACIÓN PUNTUAL DEL P.G.O.U., PARA RECALIFICACIÓN DE ACUARTELAMIENTOS	DESIGNACIÓN DEL PLANO: URBANIZACIÓN	EXPEDIENTE: 004-2011-MPT FECHA: MARZO - 2012	PLANO Nº: 13.A.1

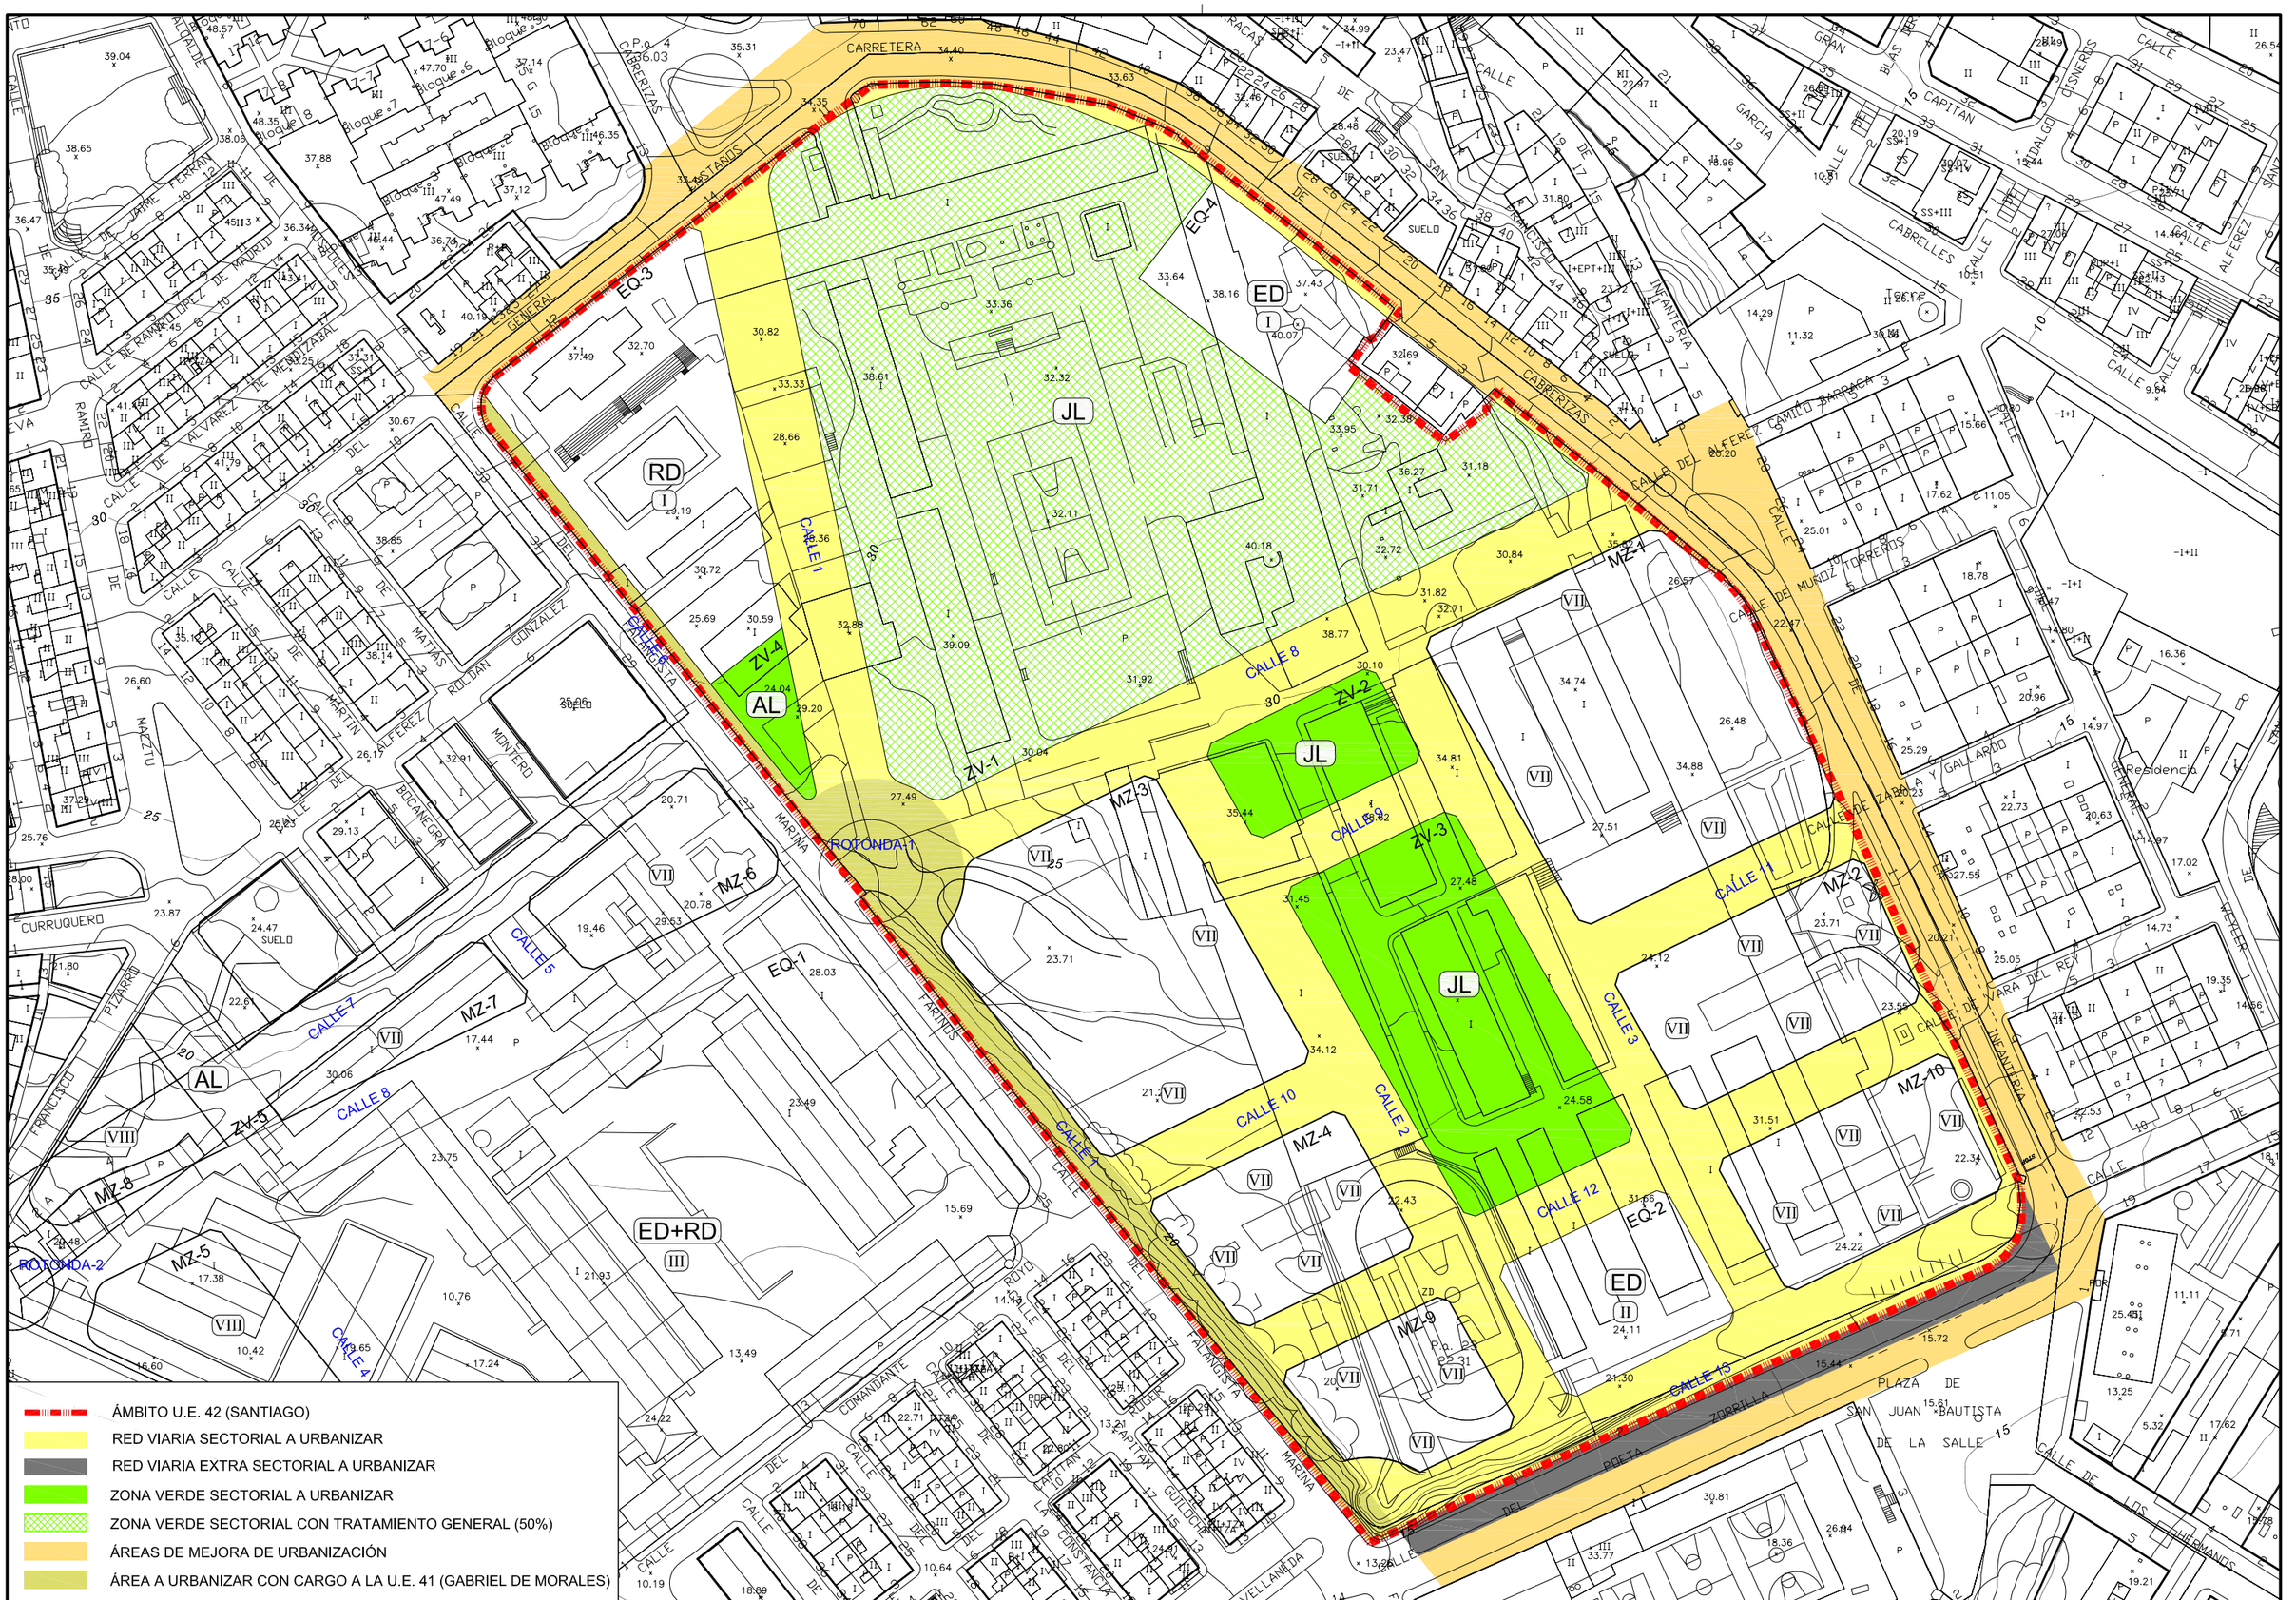

PROMOTORA:
CIUDAD AUTÓNOMA DE MELILLA

JESÚS QUESADA POLO
c/. Arzobispo Loaces, nº 12, Entlo. -03003- ALICANTE
Teléfono. - 965 131 131 E-mail: jesus.quesada@ua.es

EL ARQUITECTO:
JESÚS QUESADA POLO

ESCALAS
1:2.000
GRÁFICAS

TÍTULO DEL PROYECTO
MODIFICACIÓN PUNTUAL DEL P.G.O.U., PARA RECALIFICACIÓN DE ACUARTELAMIENTOS

DESIGNACIÓN DEL PLANO:
URBANIZACIÓN

EXPEDIENTE:
004-2011-MPT

FECHA:
MARZO - 2012

PLANO Nº:
13.A.2

PERFIL A-A'

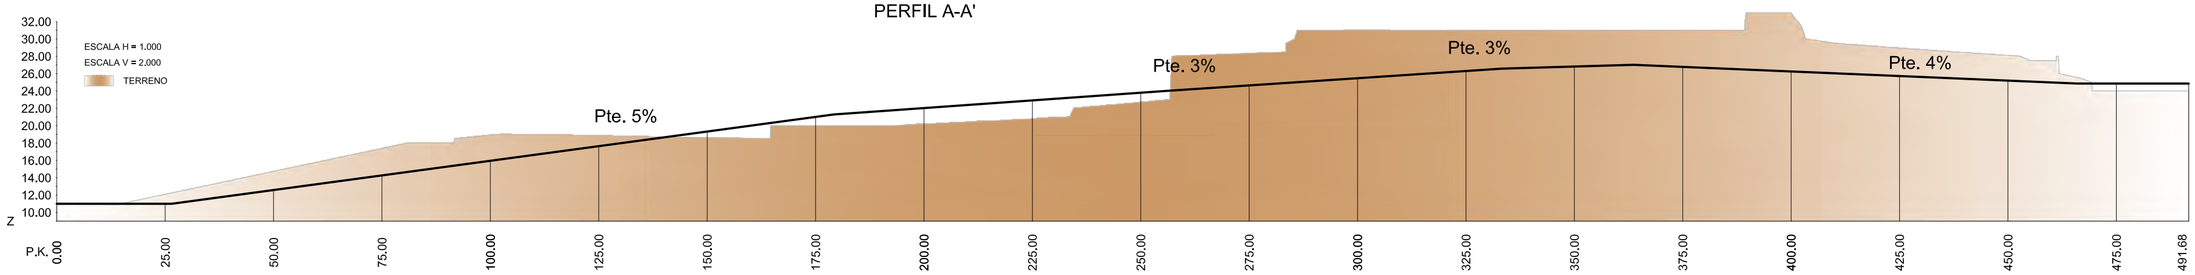

PERFIL B-B'

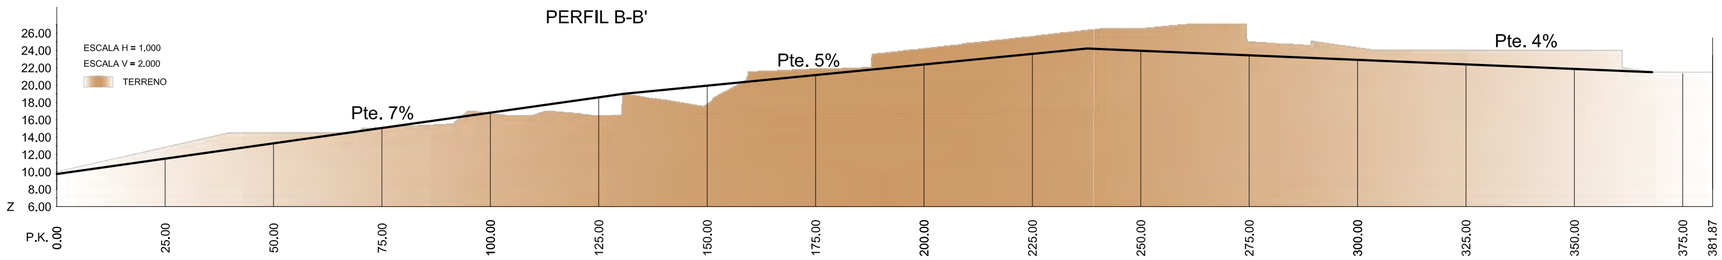

PERFIL C-C'

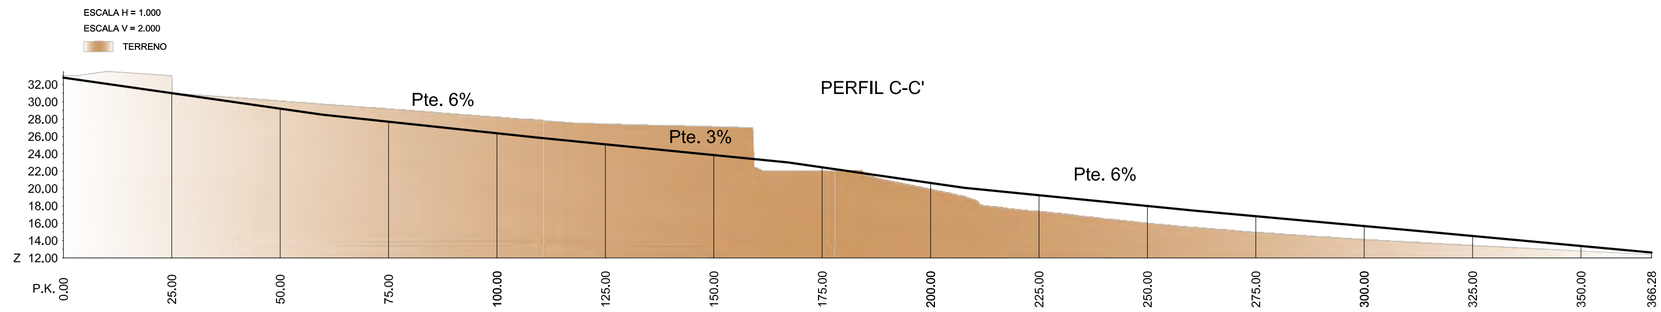

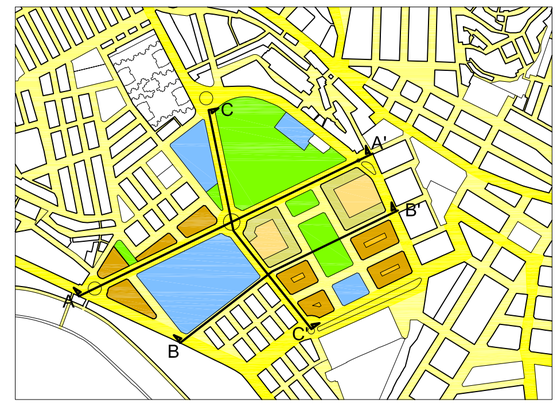

PROMOTORA: CIUDAD AUTÓNOMA DE MELILLA	JESÚS QUESADA POLO c/. Arzobispo Loaces, nº 12, Entlo. -03003- ALICANTE Teléfono. - 965 131 131 E-mail: jesus.quesada@ua.es	EL ARQUITECTO: JESÚS QUESADA POLO	ESCALAS: 1:1.000 GRÁFICAS	TÍTULO DEL PROYECTO: MODIFICACIÓN PUNTUAL DEL P.G.O.U., PARA RECALIFICACIÓN DE ACUARTELAMIENTOS	DESIGNACIÓN DEL PLANO: SECCIONES INDICATIVAS: MOVIMIENTO DE TIERRAS	EXPEDIENTE: 004-2011-MPT FECHA: MARZO - 2012	PLANO Nº: 14.1

SECCIÓN A-A'

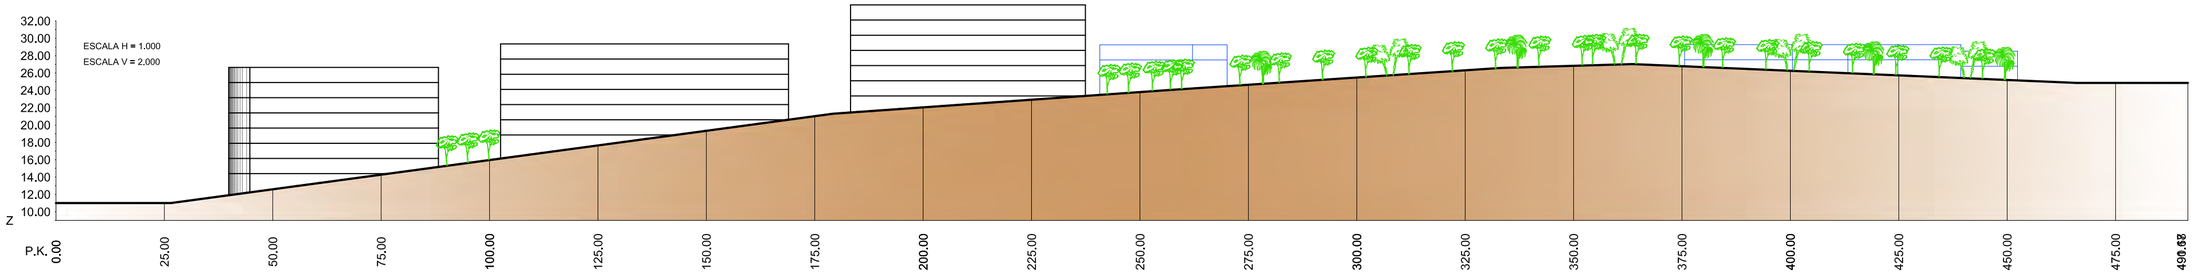

SECCIÓN B-B'

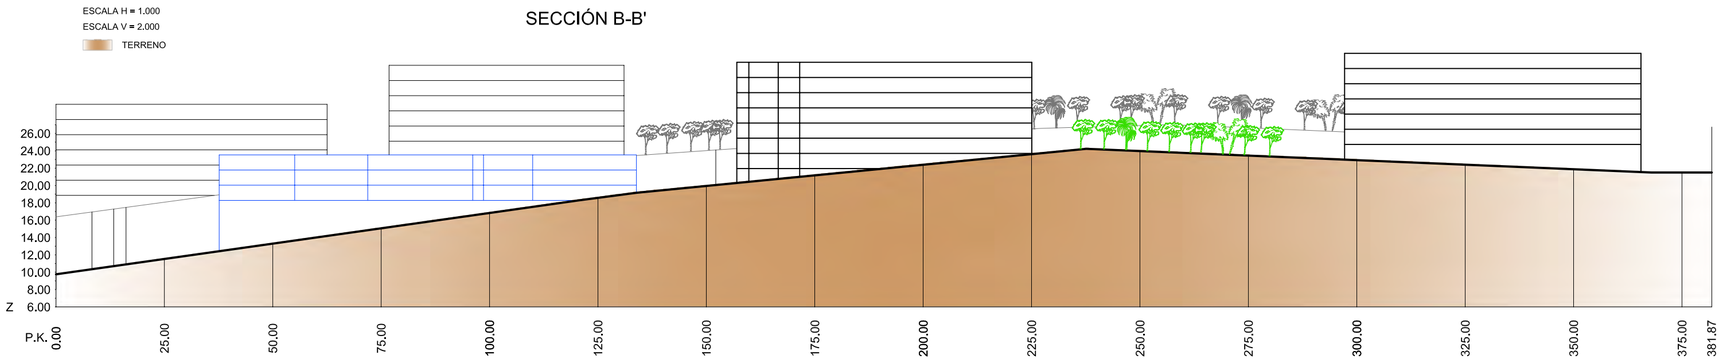

SECCIÓN C-C'

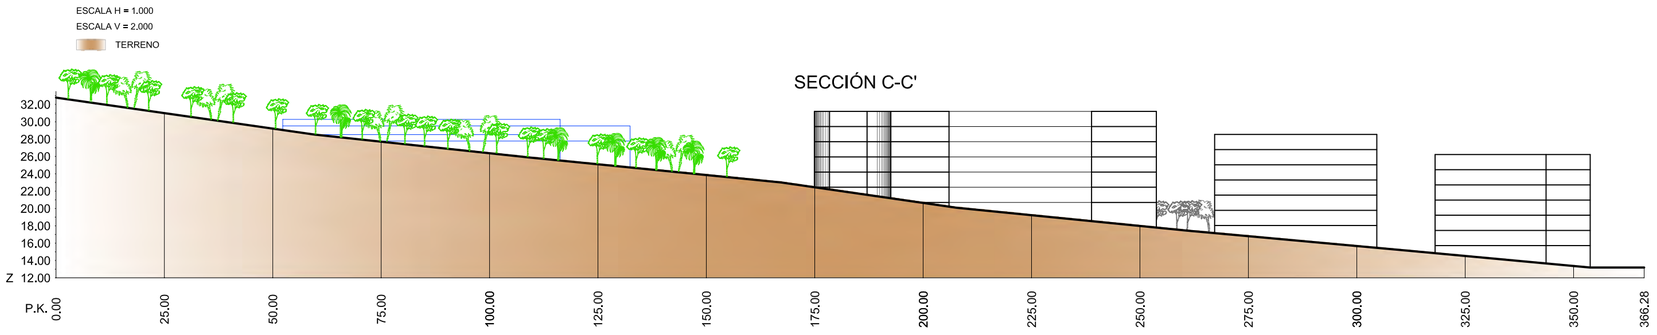

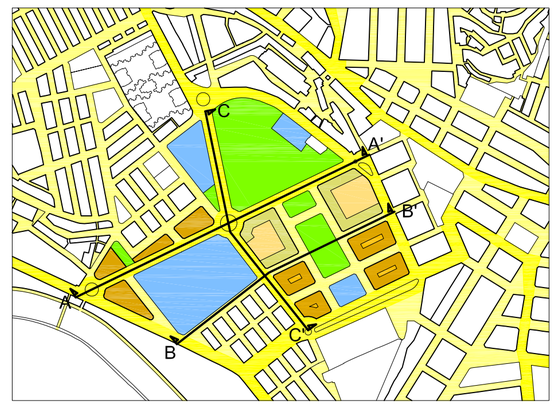

PROMOTORA: CIUDAD AUTÓNOMA DE MELILLA		JESÚS QUESADA POLO c/. Arzobispo Loaces, nº 12. Entlo. -03003- ALICANTE Teléfono. - 965 131 131 E-mail: jesus.quesada@ua.es		EL ARQUITECTO: JESÚS QUESADA POLO	ESCALAS: 1:1.000 GRÁFICAS		TÍTULO DEL PROYECTO: MODIFICACIÓN PUNTUAL DEL P.G.O.U., PARA RECALIFICACIÓN DE ACUARTELAMIENTOS

DESIGNACIÓN DEL PLANO:	EXPEDIENTE:	PLANO Nº:
SECCIONES INDICATIVAS: PROPUESTA	004-2011-MPT	14.2
	FECHA: MARZO - 2012	