
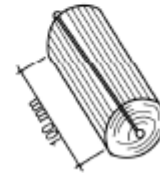


FIGURA 4
OBRA CIVIL

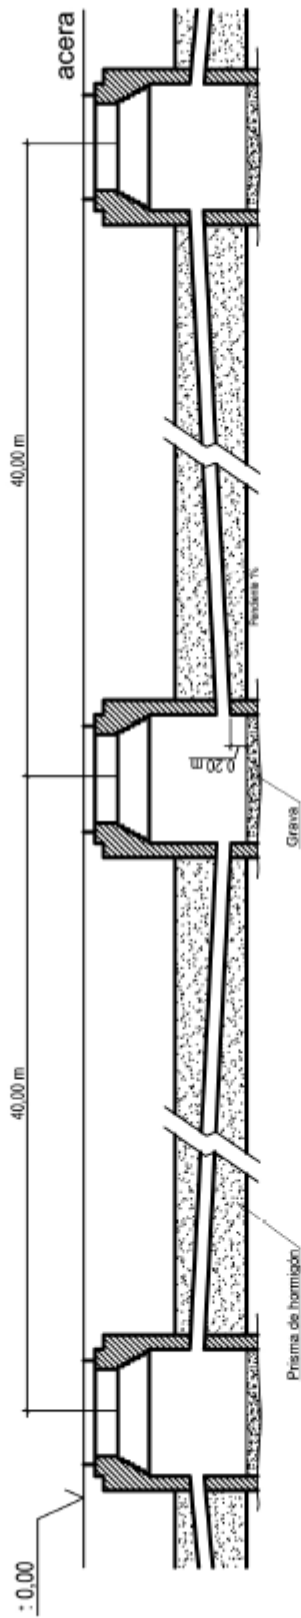

MANDRIL

- MANDRIL de : Ø134 mm para tubos de Ø160 mm
- MANDRIL de : Ø113 mm para tubos de Ø140 mm
- MANDRIL de : Ø106 mm para tubos de Ø125 mm